




№ 6389

СЛУЖЕБНА ИЗВАДКА

tobel

Кадастрална координатна система 2005

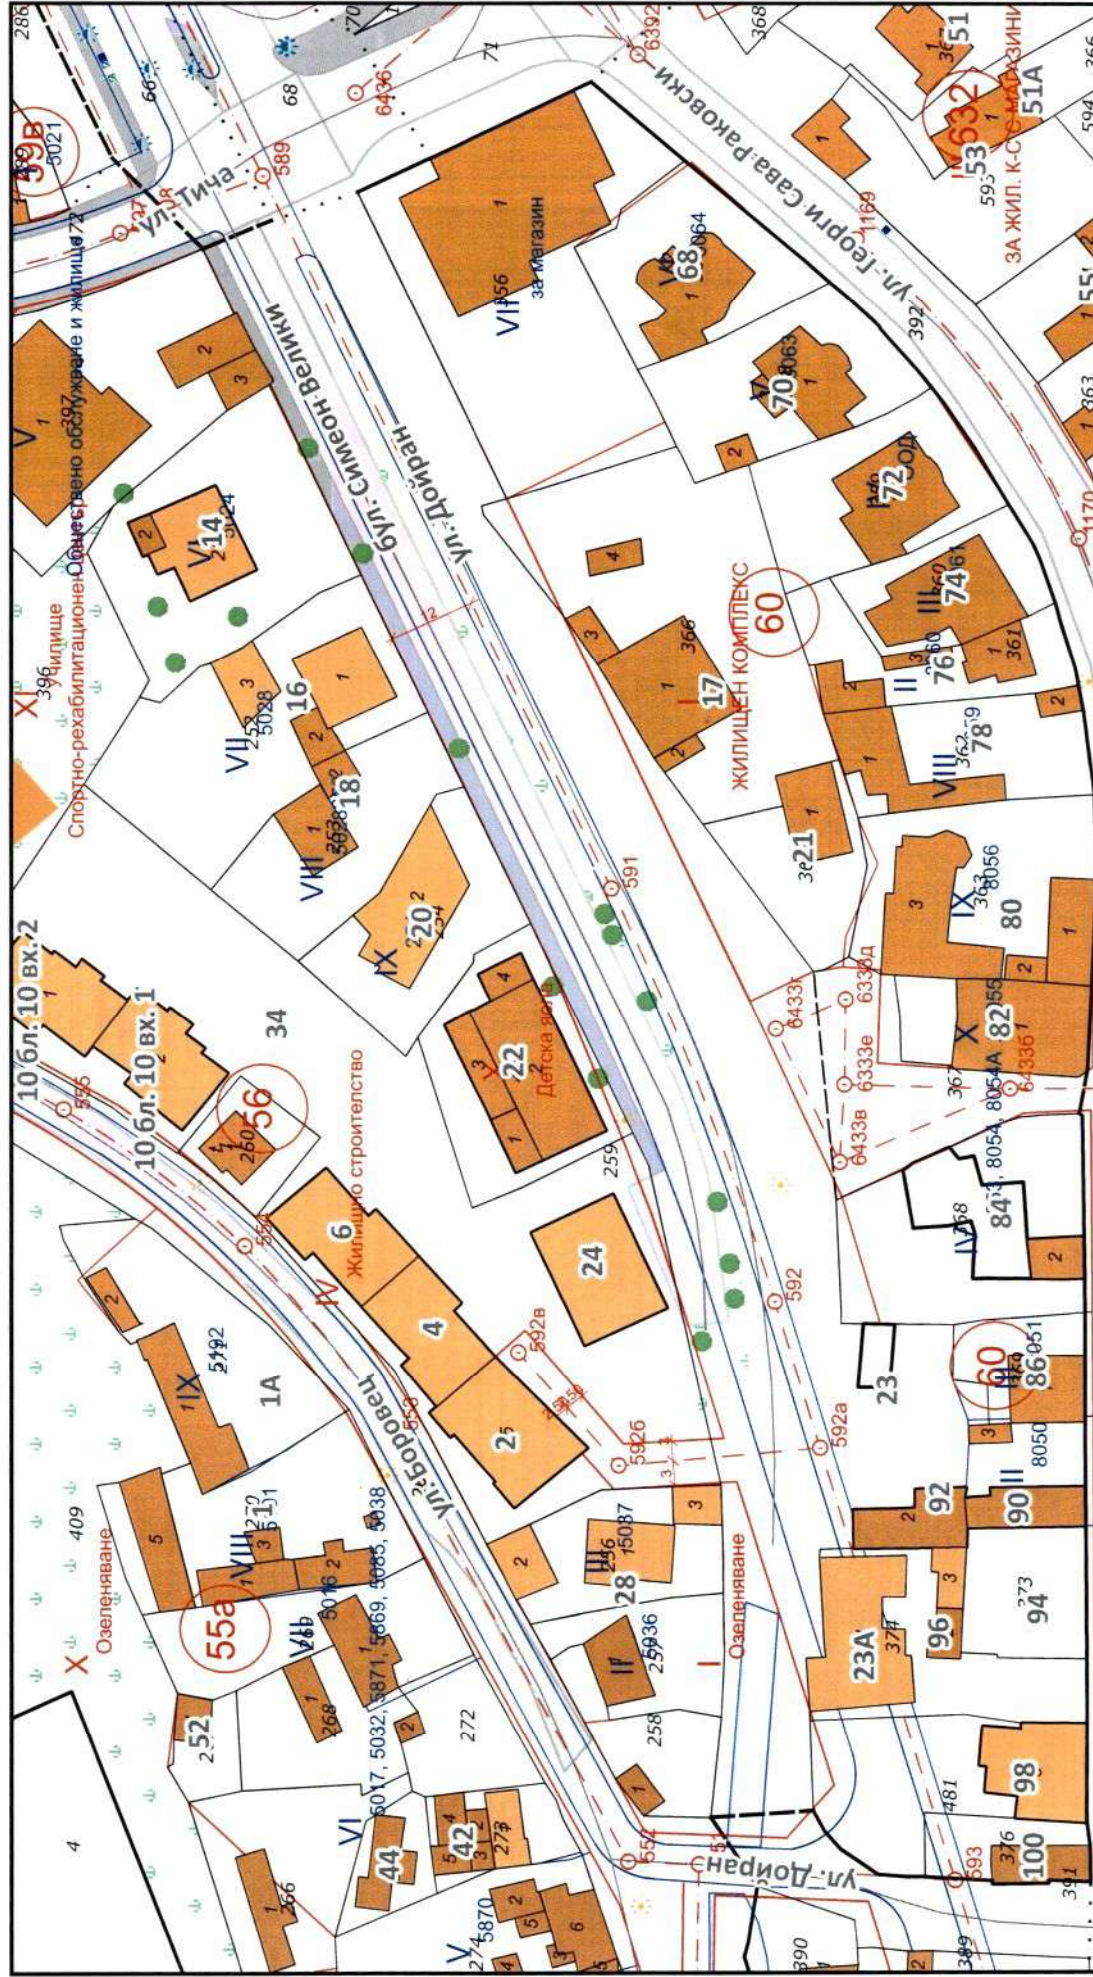

Дата: 29.7.2026

Машаб: 1:1000

Изготвил: гл. специалист КПИЛ Борислав Бойчев