


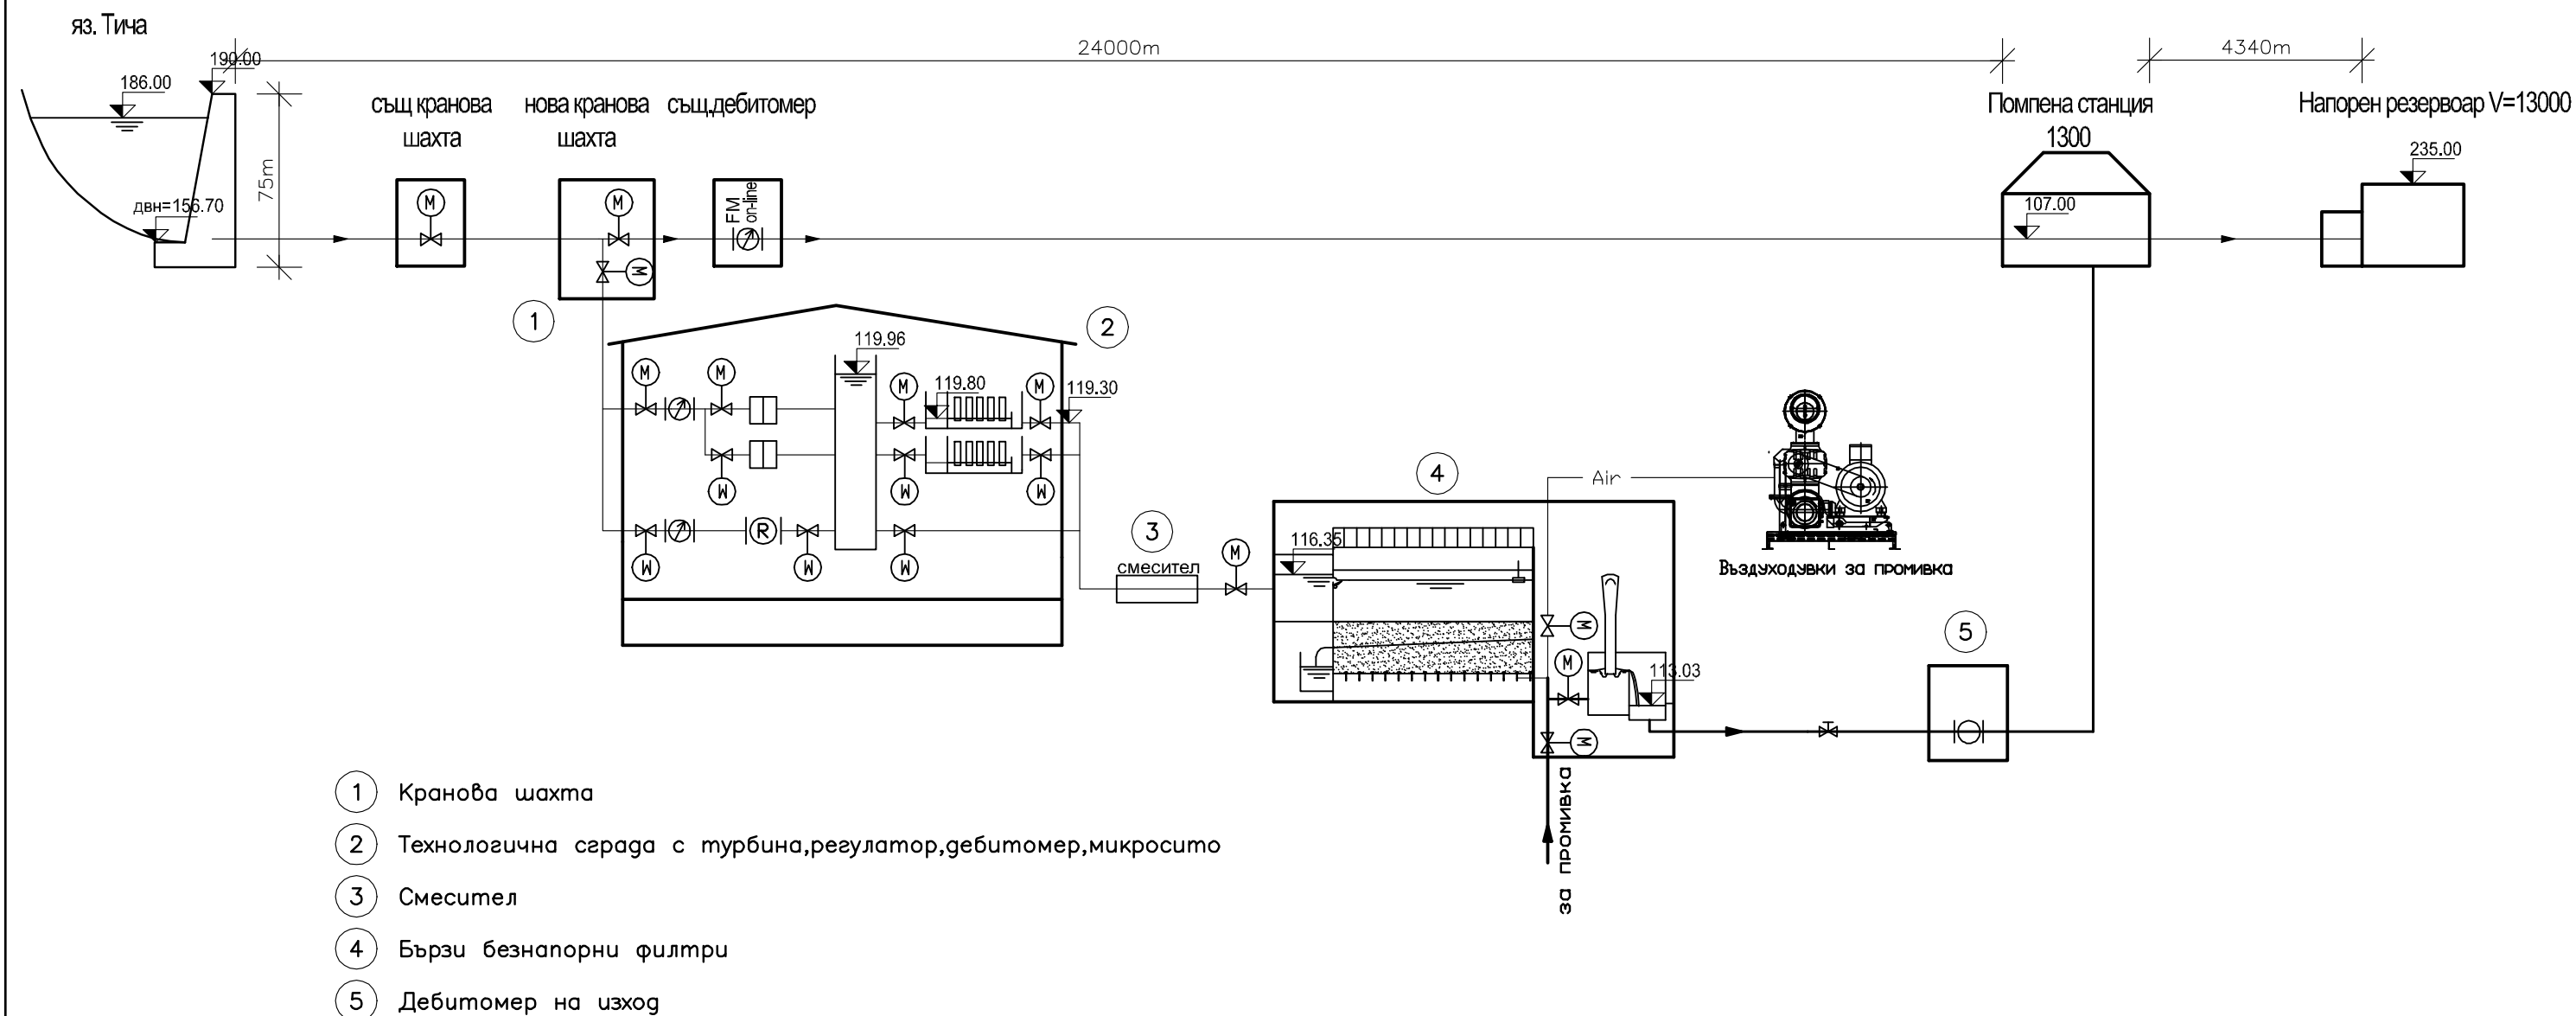

Длъжност:	Име, фамилия:	Подпис:
Ръководител:	инж. П. Павлов	<i>[Signature]</i>
Проектант:	инж. П. Данов	<i>[Signature]</i>
Фаза:	ИП	Рев. А
Част:	Технологична	М -
Лист:	04	2014
Код:	123-IP-01-101.1-A	

САМО ЗА ИНФОРМАЦИЯ

Обект: Пречиствателна станция за питейни води -гр. Шумен

Подобект:

Чертеж: Хидравличен профил