



ПЛАН

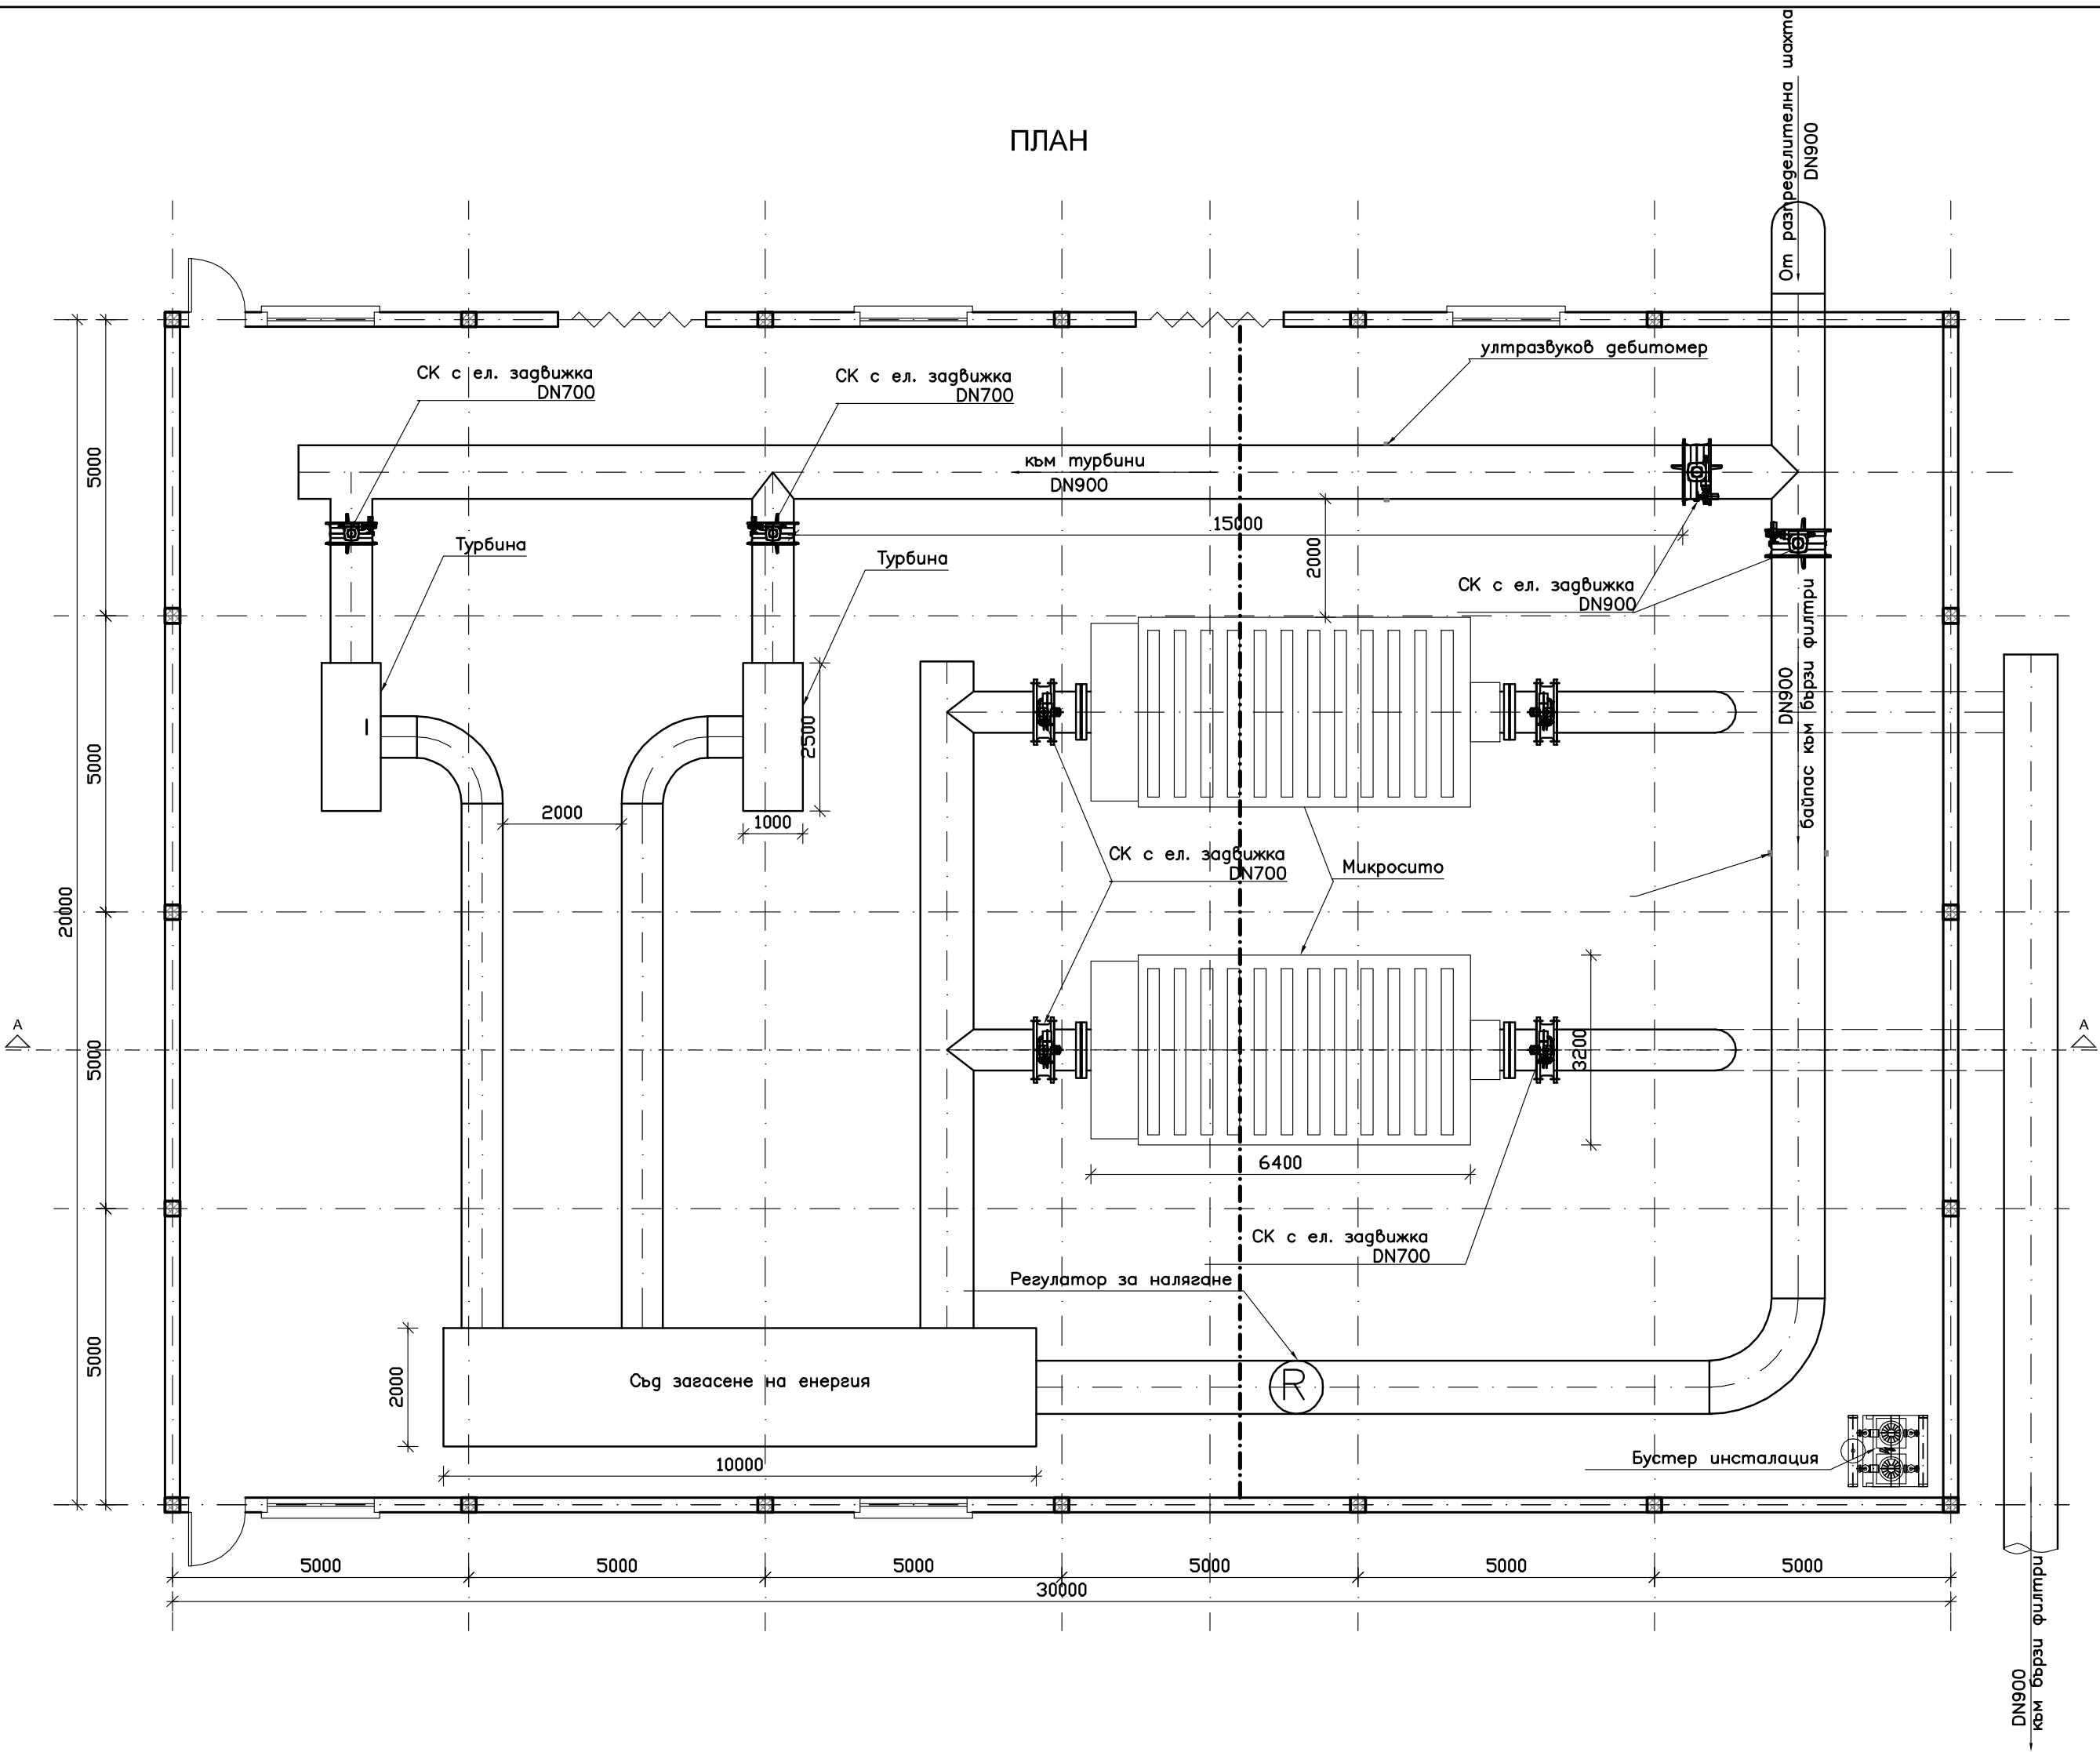

РАЗРЕЗ А-А

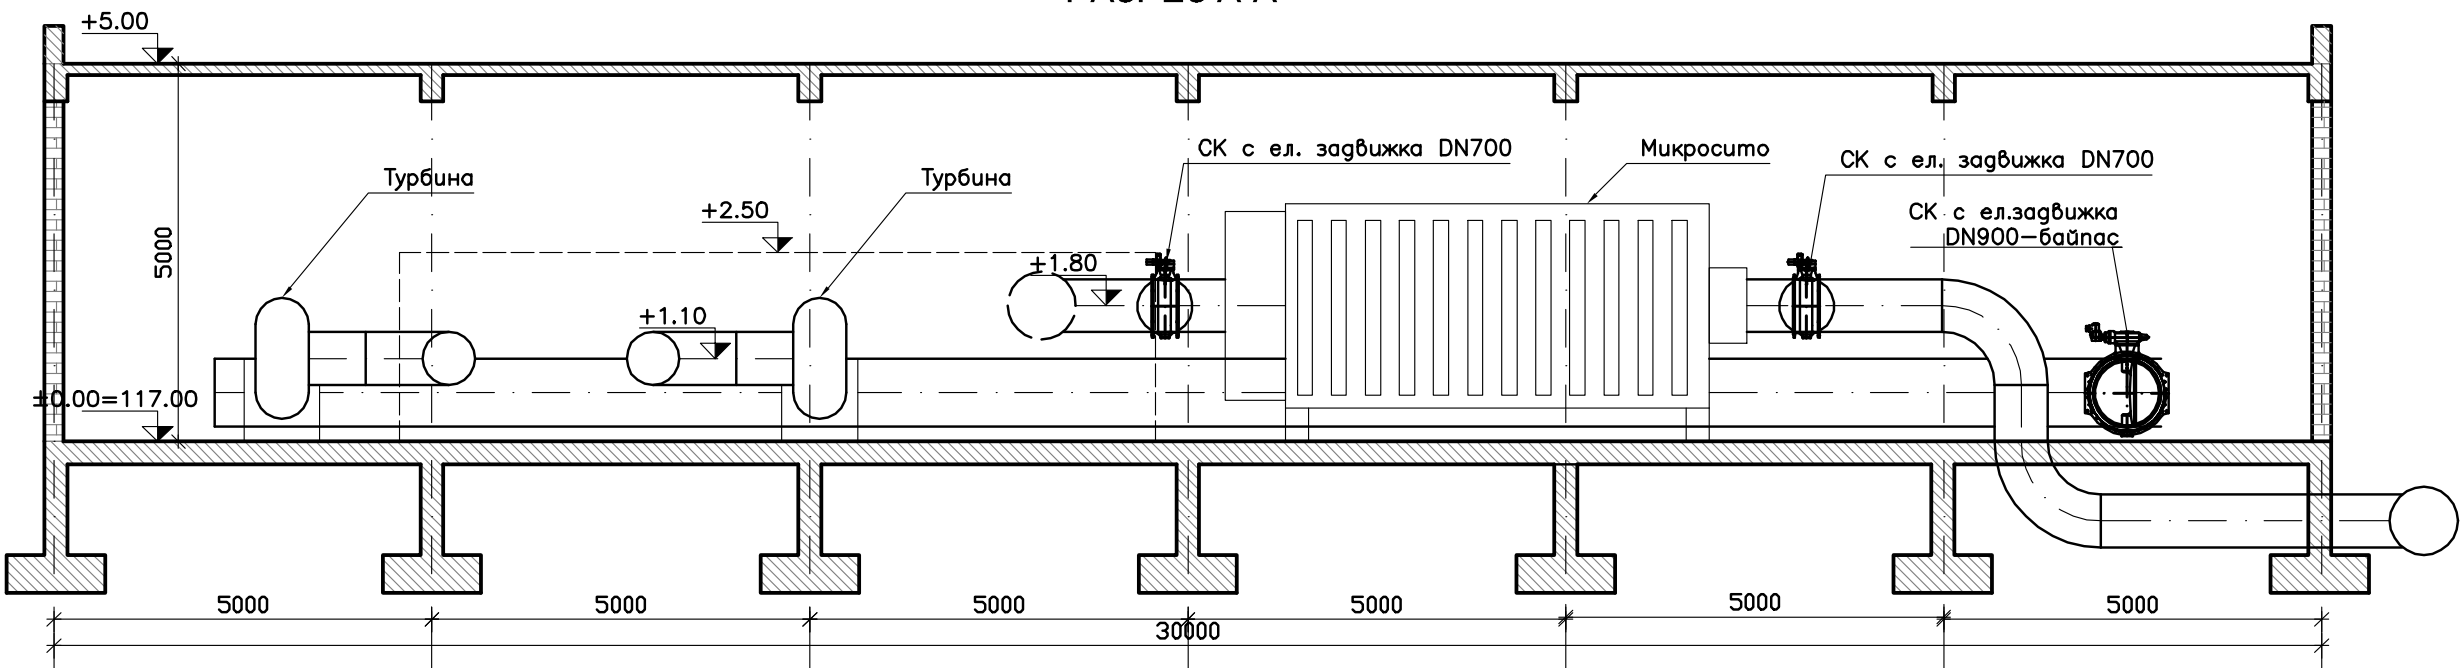

Длъжност:	Име, фамилия:	Подпис:
Ръководител:	инж. П. Павлов	<i>[Signature]</i>
Проектант:	инж. П. Данов	<i>[Signature]</i>
Фаза:	ИП	Рев. А
Част:	Технологична	М 1:100
Лист:	06	2014
Код:	123-IP-01-103.1-A	

САМО ЗА ИНФОРМАЦИЯ

Обект: Пречиствателна станция за питейни води -гр. Шумен
Подобект: Технологична сграда с турбина, регулатор, дебитомер, микросито
Чертеж: План и разрез