


66600

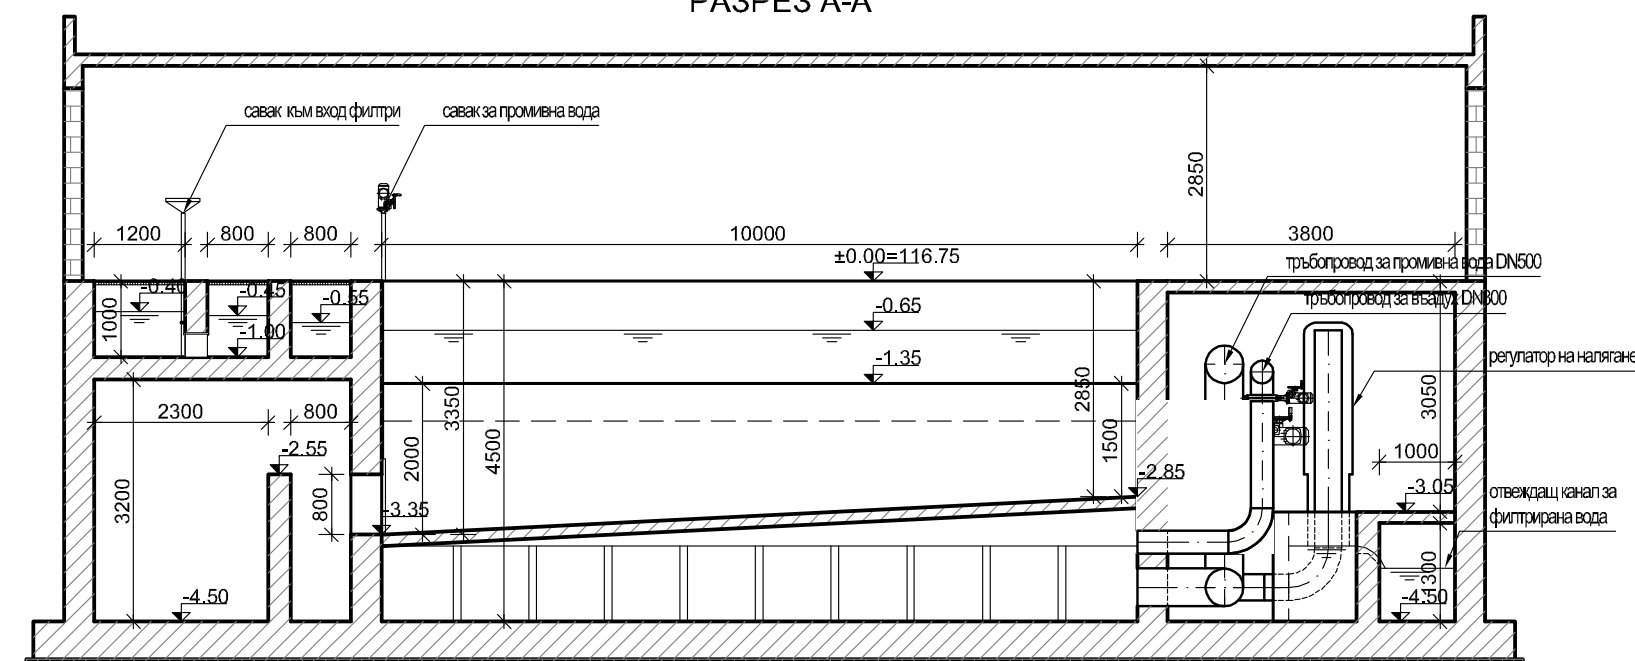

Длъжност:	Име, фамилия:	Подпис:
Ръководител:	инж. П. Павлов	
Проектант:	инж. П. Данов	
Фаза:	ИП	Рев. А
Част:	Технологична	М 1:100
Лист:	07	2014
Код:	123-IP-01-107.1-A	

САМО ЗА ИНФОРМАЦИЯ

Подобект: Филтърен корпус

Чертеж: План и разрез