ПЛАН

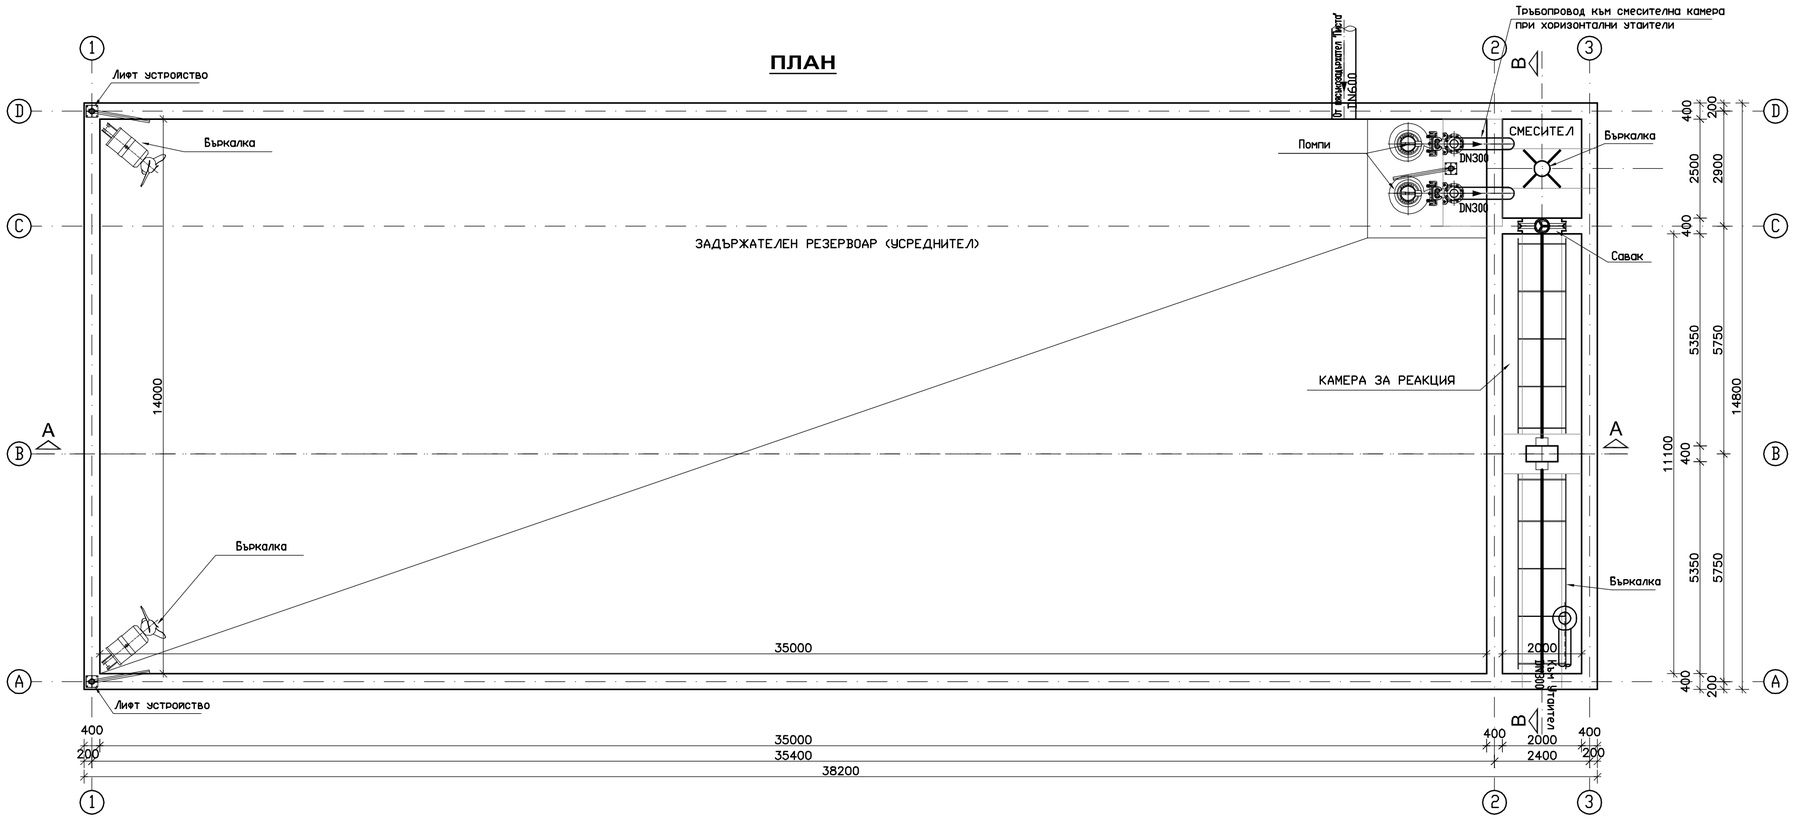

РАЗРЕЗ А-А

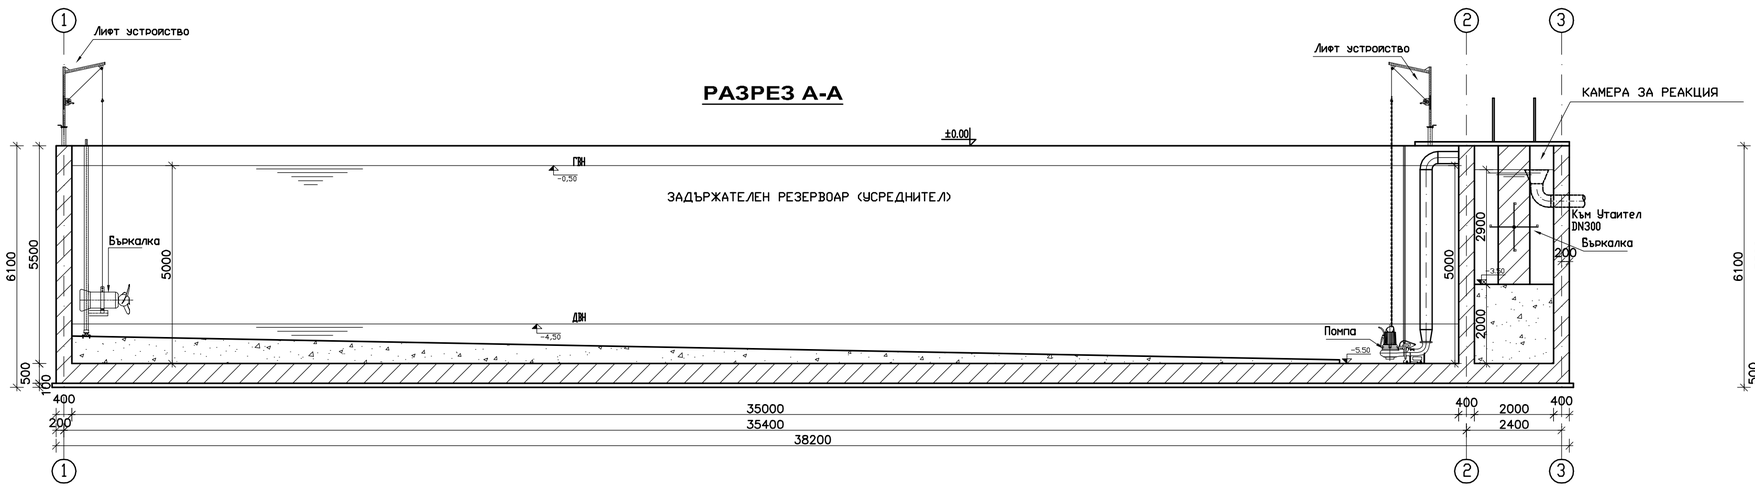

РАЗРЕЗ В-В

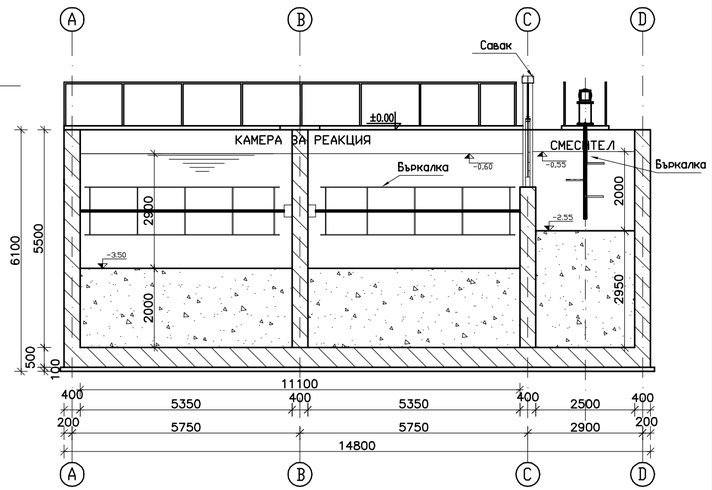

Длъжност:	Име, фамилия:	Подпис:
Ръководител:	инж. П. Павлов	
Проектант:	инж. П. Данов	
Фаза:	ИП	Рев. А
Част:	Технологична	М 1:100
Лист:	11	2014
Код:	123-ІР-01-108.1-А	

САМО ЗА ИНФОРМАЦИЯ

Обект: Пречиствателна станция за питейни води -гр. Шумен

Подобект: Усреднител-изравнител, смесител, камера за геакции

Чертеж: План и разрези