


ФАСАДА ЗАПАД

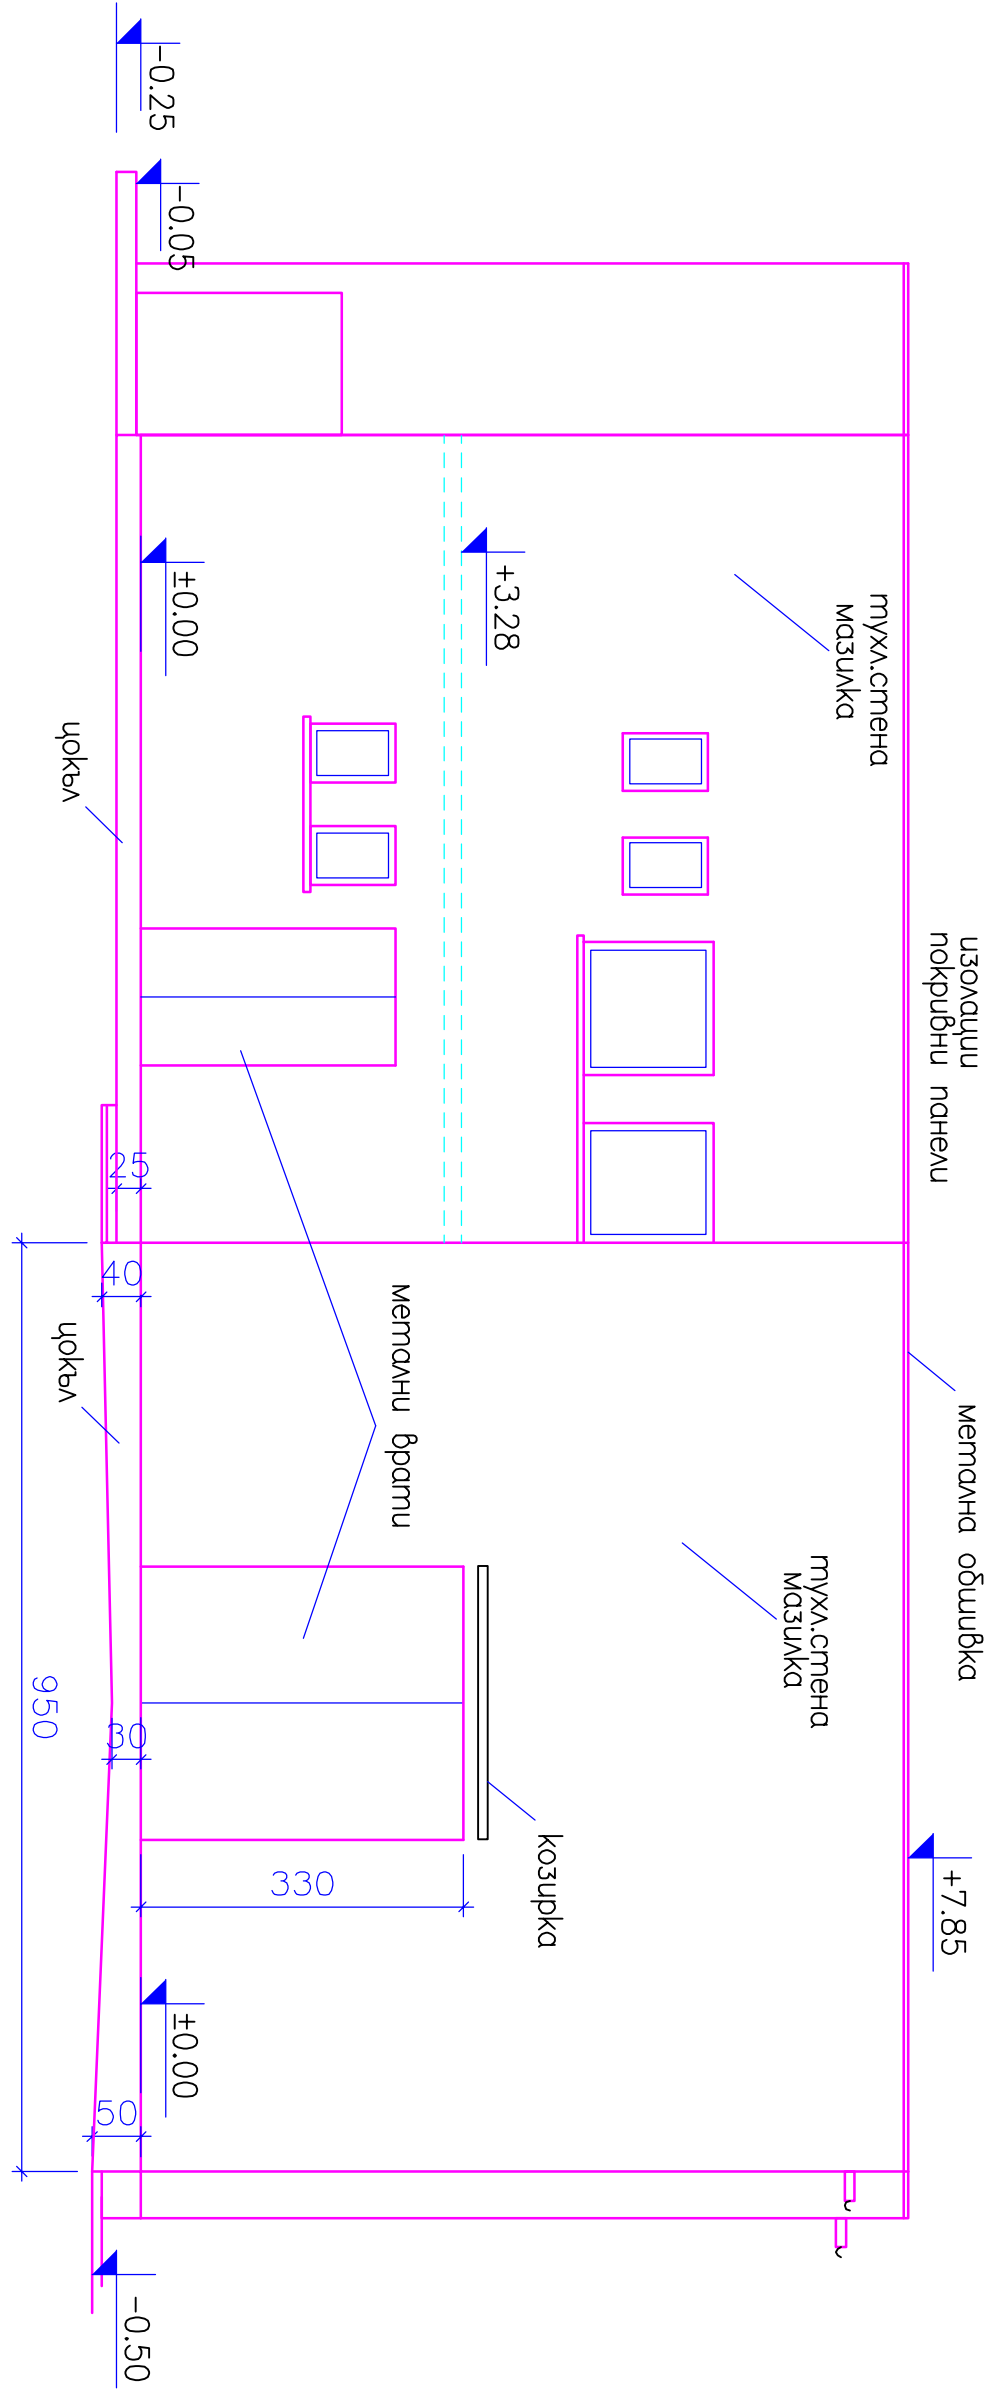

ФАСАДА ЮГ

# ПОМПЕНА ”1300”

|                                         |                                              |  |       |               |               |        |
|-----------------------------------------|----------------------------------------------|--|-------|---------------|---------------|--------|
| обект:                                  | РЕХАБИЛИТАЦИЈА И САНИРАНЕ НА ПОМПЕНИ СТАНЦИИ |  |       |               |               |        |
| 701-1                                   | ПОДОВЕКТ: ПОМПЕНА СТАНЦИЈА "1300"            |  |       |               |               |        |
| лист:                                   | ФАСАДИ                                       |  | част  | арх.заснување | М             | 1:100. |
| 1-3                                     | ЗАПАД И ЈУГ                                  |  | фраза | ППП           | датум:02.2009 |        |
| изготвил:                               | инж.Димитров                                 |  |       |               |               |        |
| СТРУКТУРИКА                             |                                              |  |       |               |               |        |
| СТРОИТЕЛНО ПРОЕКТИРАНЕ, ОЦЕНКИ НА ИМОТИ |                                              |  |       |               |               |        |