
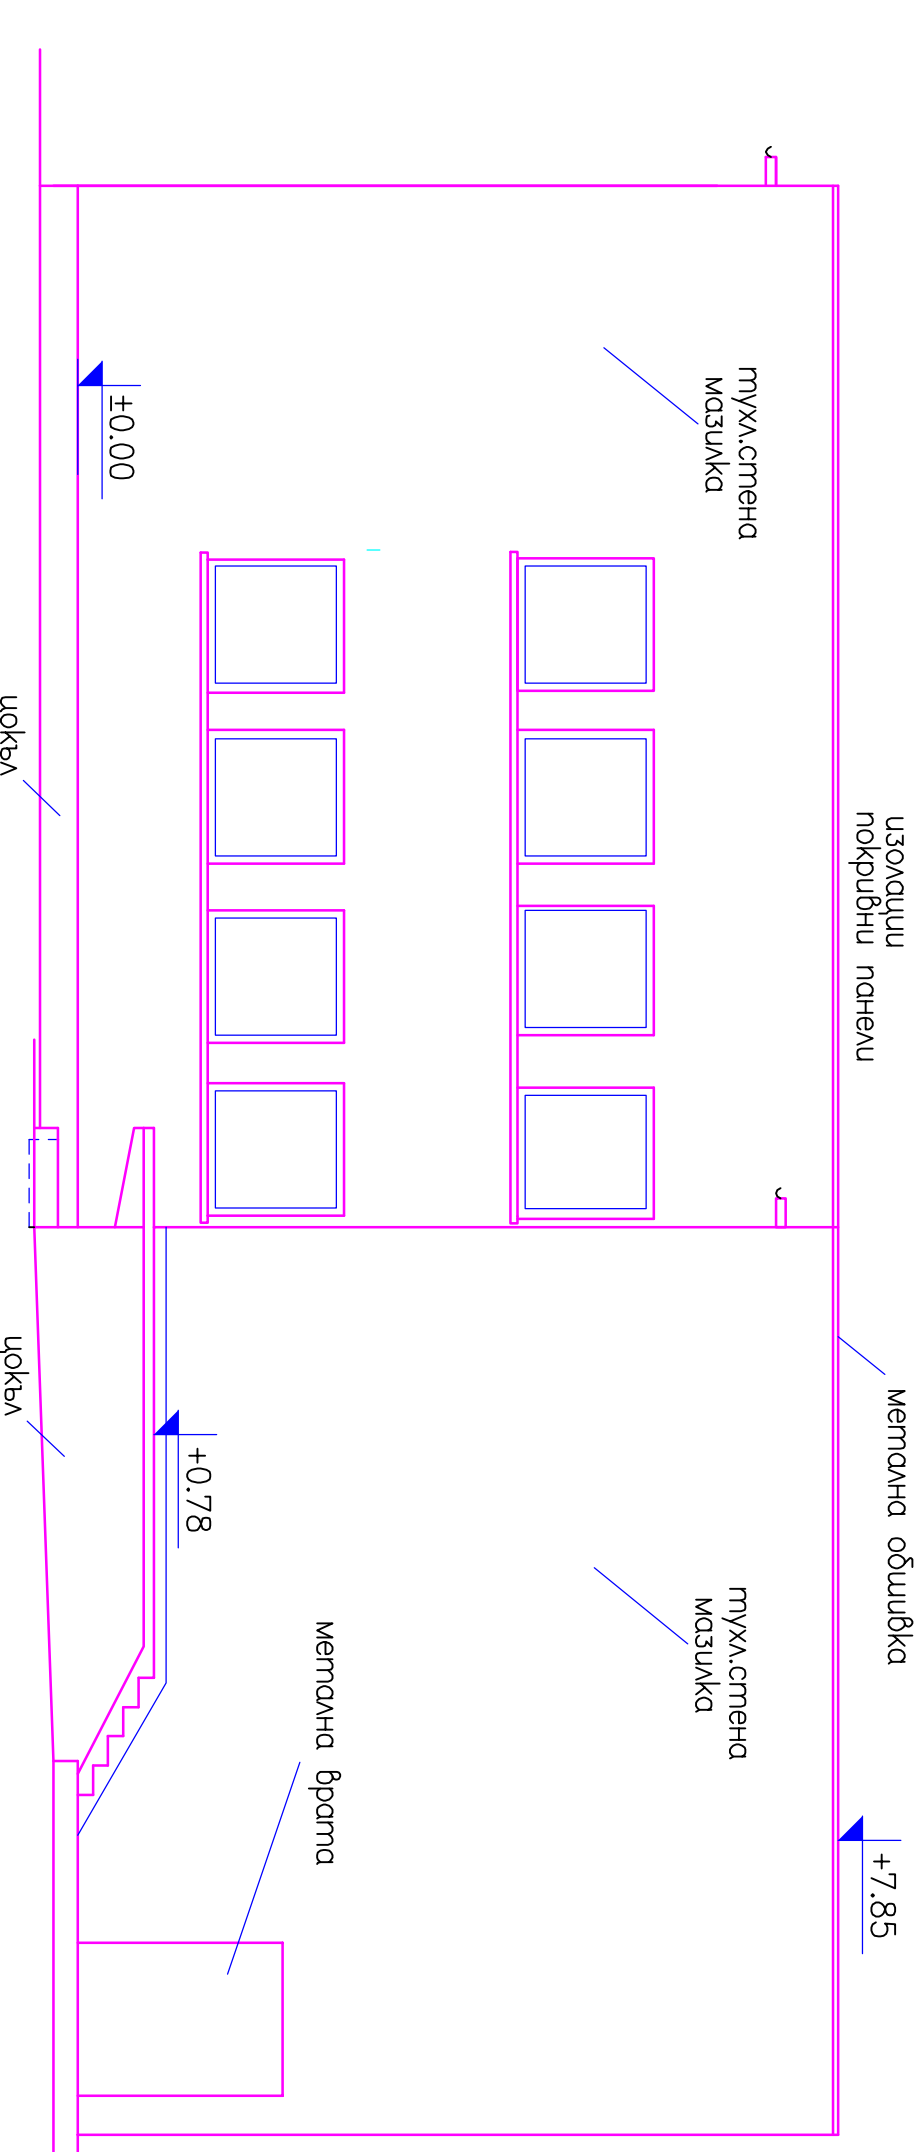


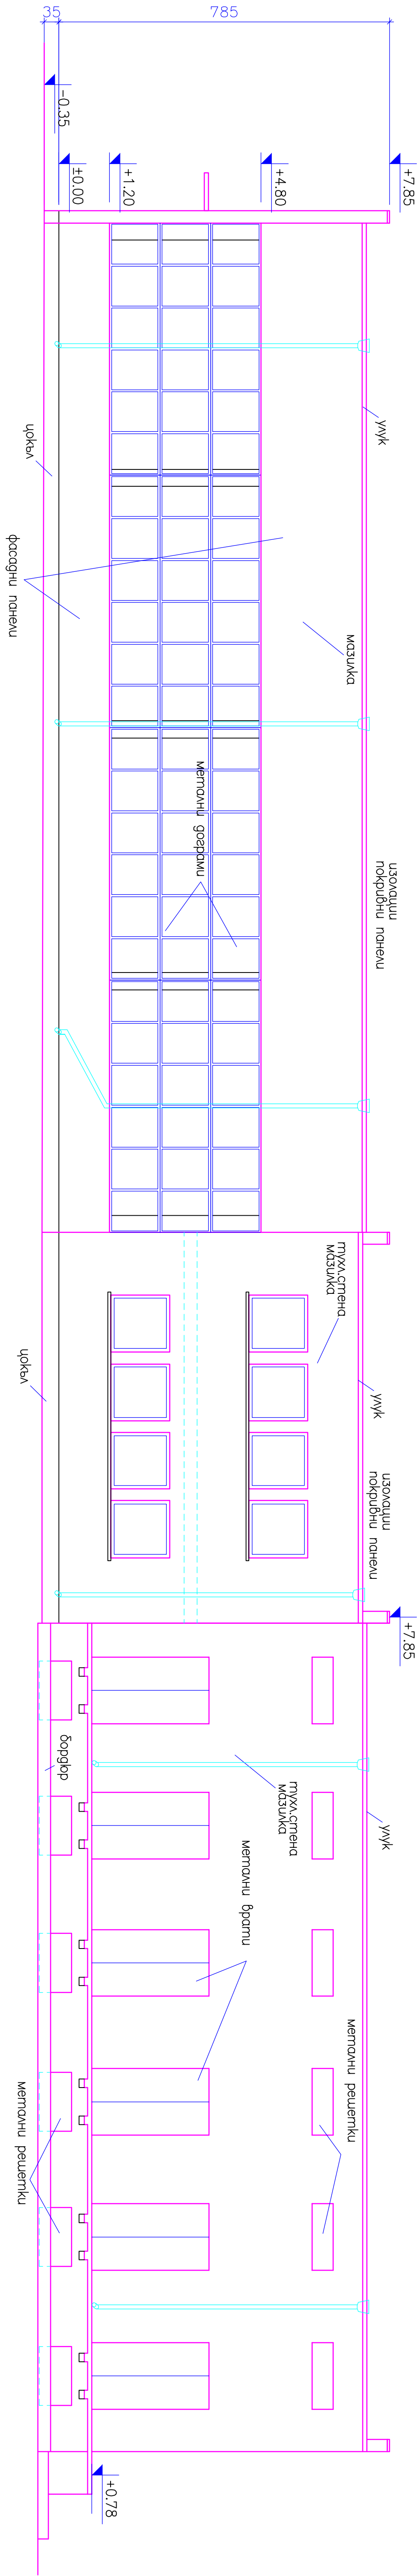

ПОМПЕНА "1300"

ФАСАДА СЕВЕР

ФАСАДА ИЗТОК

обект:	РЕХАБИЛИТАЦИЯ И САНИРАНЕ НА ПОМПЕНИ СТАНЦИИ					
701-1	ПОДОбЕКТ: ПОМПЕНА СТАНЦИЯ "1300"					
лист:	ФАСАДИ		част	арх.засн.и кон.	М	1:100
1-4	СЕВЕР И ИЗТОК		фаза	ППП	гата: 02.2009	
изготвил:	инж.Димитрова					
СТРУКТУРИКА						
СТРОИТЕЛНО ПРОЕКТИРАНЕ, ОЦЕНКИ НА ИМОТИ						