



2 -

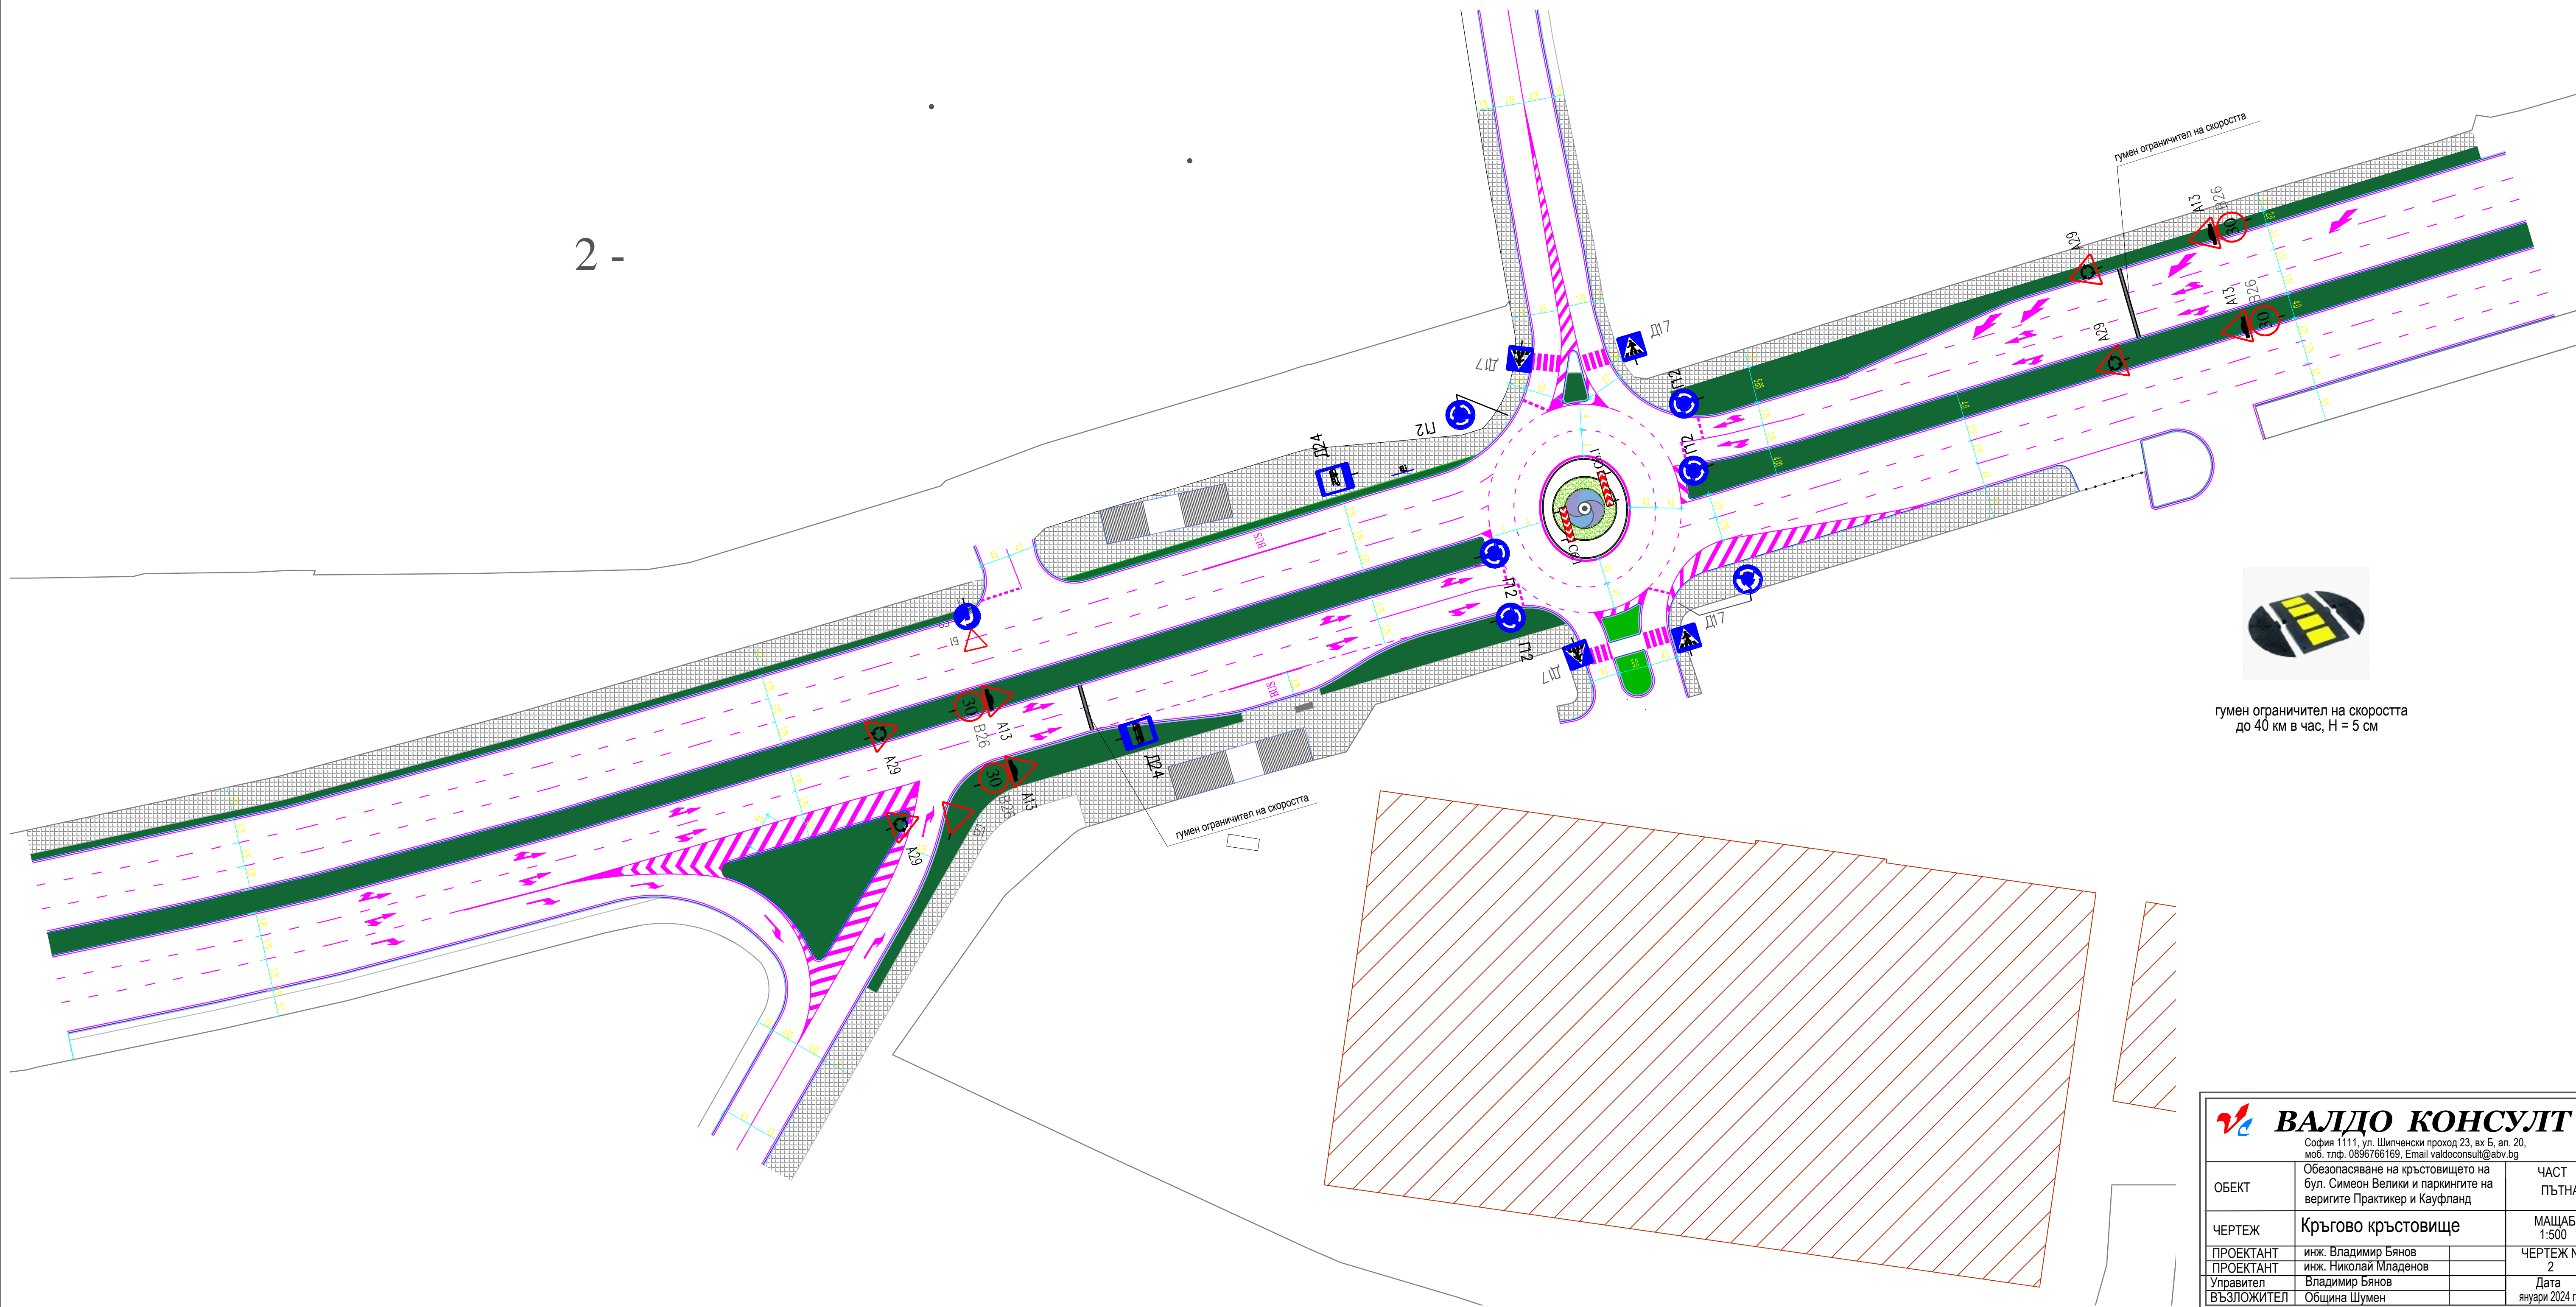

гумен ограничител на скоростта до 40 км в час, Н = 5 см

 <b>ВАЛДО КОНСУЛТ</b> София 1111, ул. Шипченски проход 23, вх Б, ап. 20, моб. тлф. 0896766169, Email valdoconsult@abv.bg		
ОБЕКТ	Обезопасяване на кръстовището на бул. Симеон Велики и паркингте на веригите Практикер и Кауфланд	ЧАСТ ПЪТНА
ЧЕРТЕЖ	Кръгово кръстовище	МАЩАБ 1:500
ПРОЕКТАНТ	инж. Владимир Бянов	ЧЕРТЕЖ No 2
ПРОЕКТАНТ	инж. Николай Младенов	
Управител	Владимир Бянов	Дата
ВЪЗЛОЖИТЕЛ	Община Шумен	януари 2024 год.