


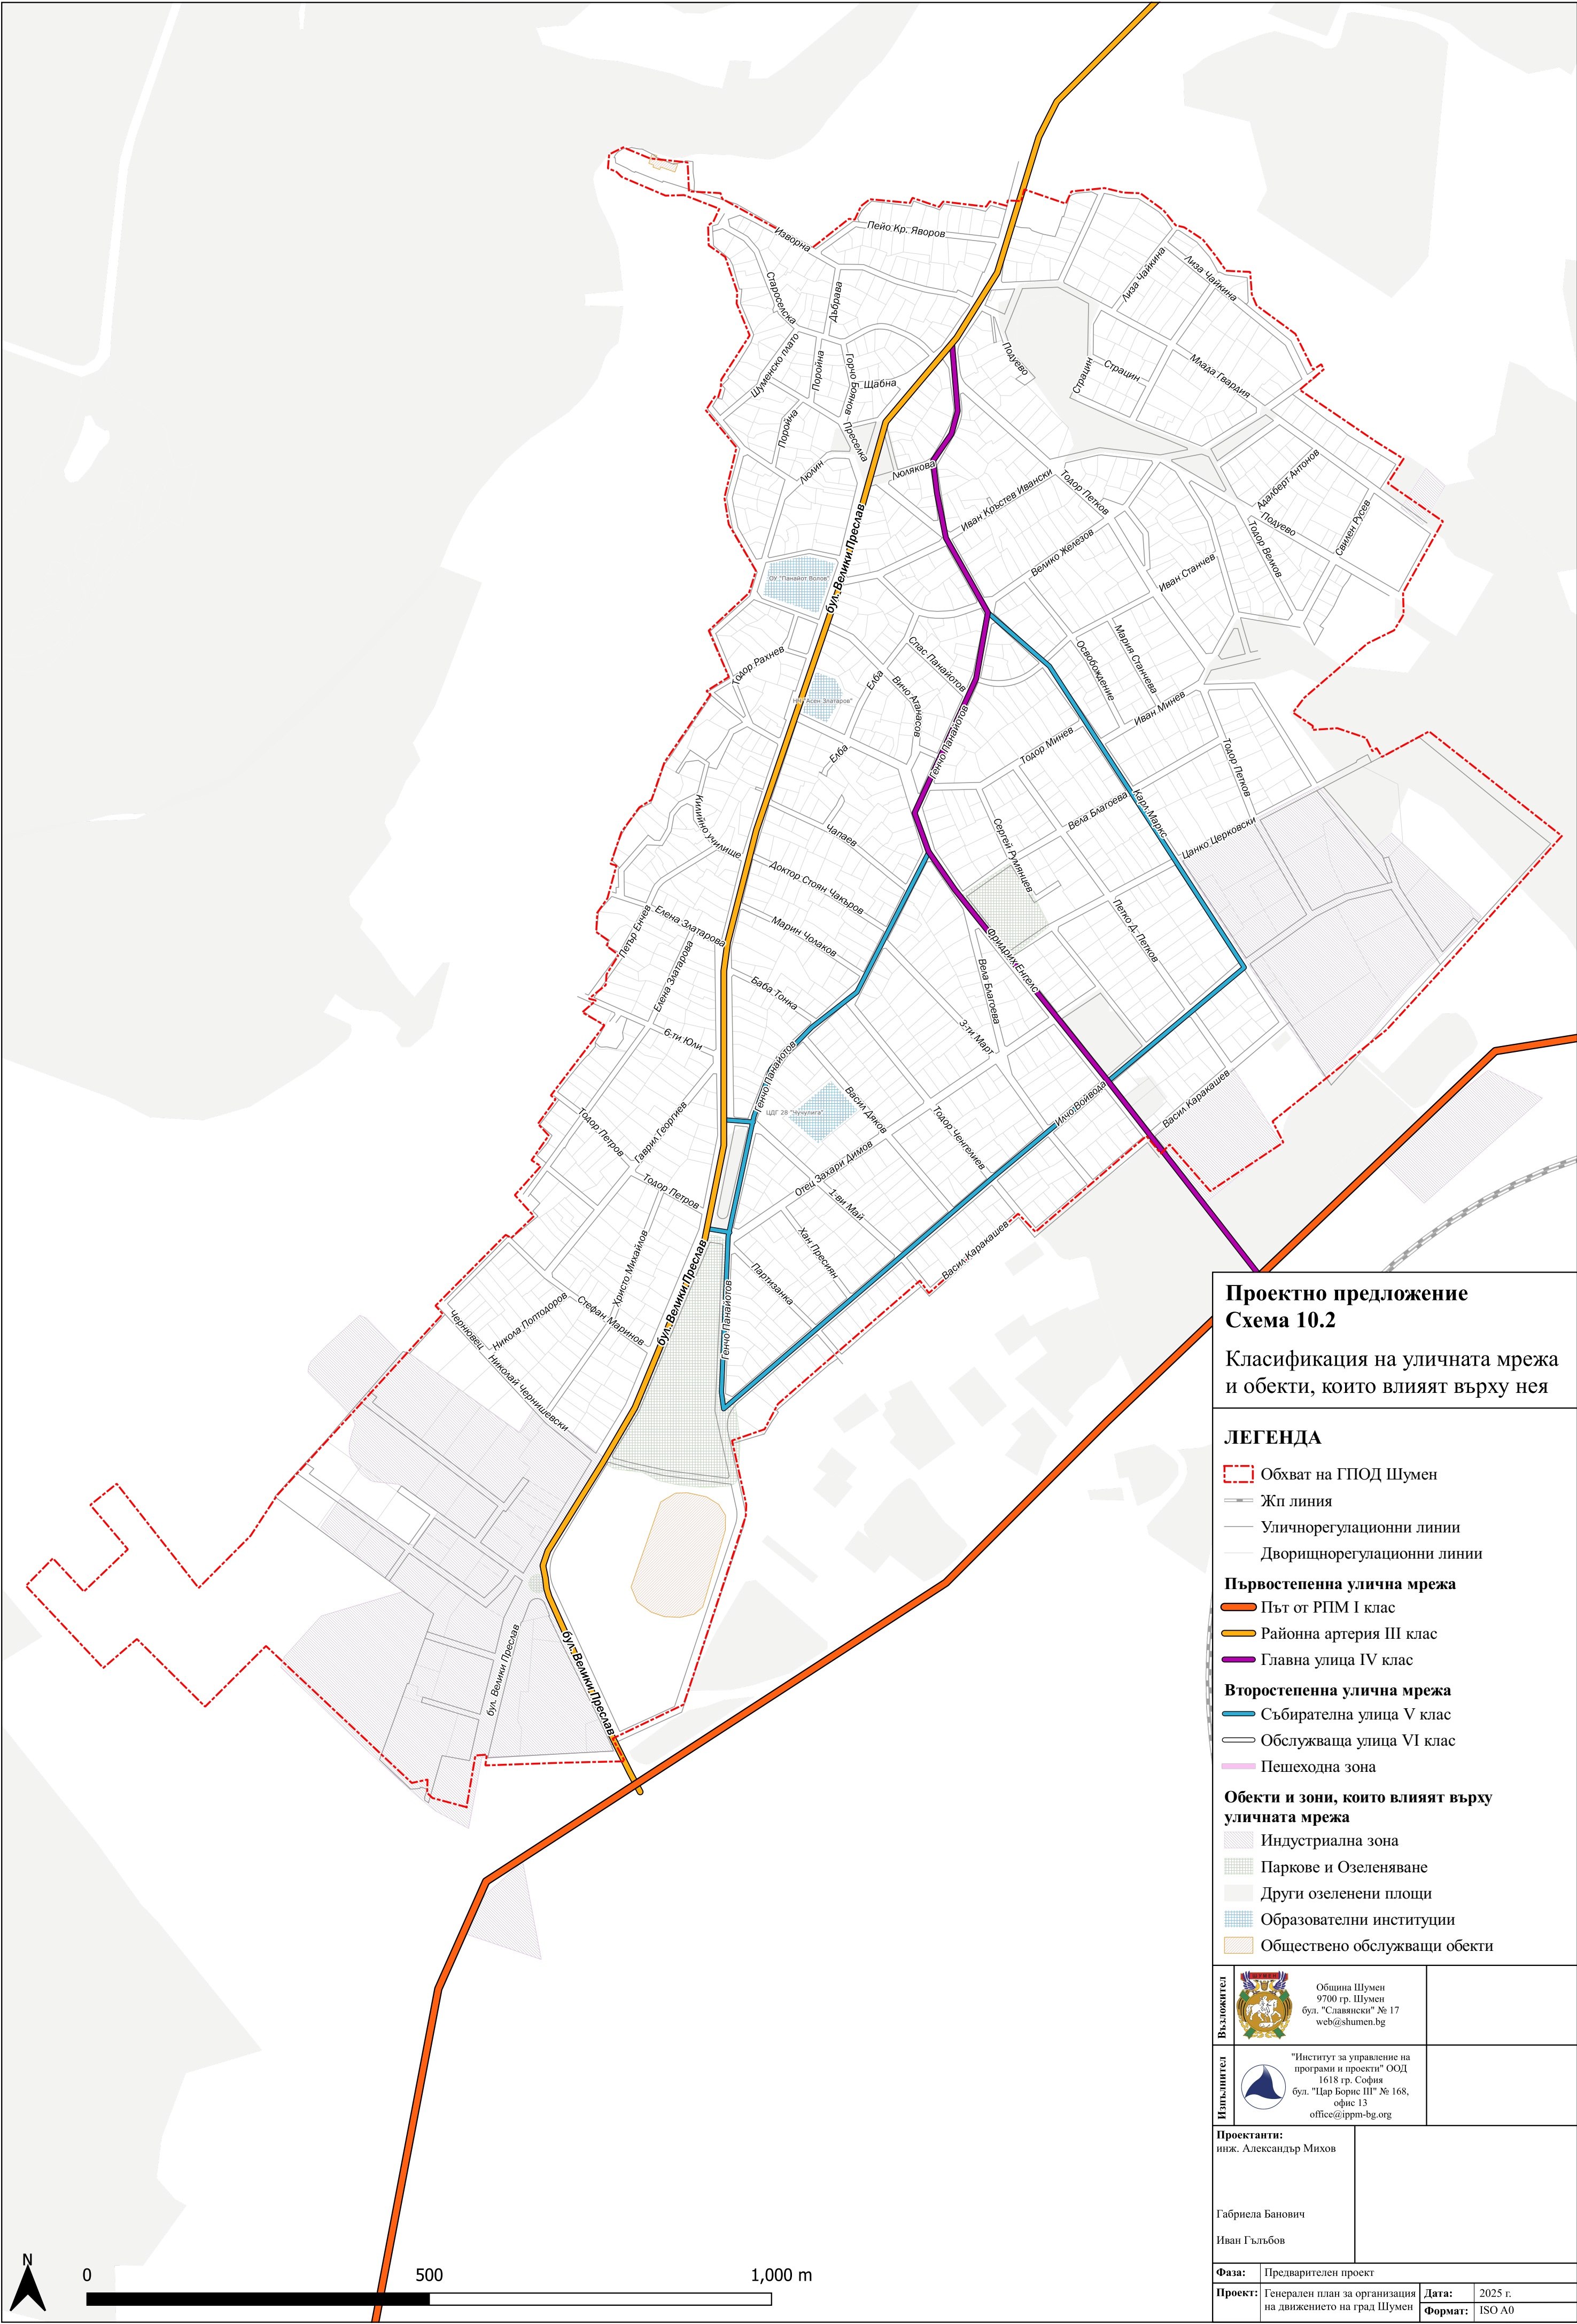


Проектно предложение
Схема 10.2


Класификация на уличната мрежа
и обекти, които влияят върху нея


ЛЕГЕНДА

- Обхват на ГПОД Шумен
- Жп линия
- Уличнорегулационни линии
- Дворищнорегулационни линии
- Първостепенна улична мрежа**
 - Път от РПМ I клас
 - Районна артерия III клас
 - Главна улица IV клас
- Второстепенна улична мрежа**
 - Събирателна улица V клас
 - Обслужваща улица VI клас
 - Пешеходна зона
- Обекти и зони, които влияят върху уличната мрежа**
 - Индустриална зона
 - Паркове и Озеленяване
 - Други озеленени площи
 - Образователни институции
 - Обществено обслужващи обекти

Възложител	 Община Шумен 9700 гр. Шумен бул. "Славянский" № 17 web@shumen.bg	
Изпълнител	 "Институт за управление на програми и проекти" ООД 1618 гр. София бул. "Цар Борис III" № 168, офис 13 office@ipm-bg.org	
Проектанти:	инж. Александър Михов	
	Габриела Банович Иван Гълъбов	
Фаза:	Предварителен проект	
Проект:	Генерален план за организация на движението на град Шумен	Дата: 2025 г. Формат: ISO A0

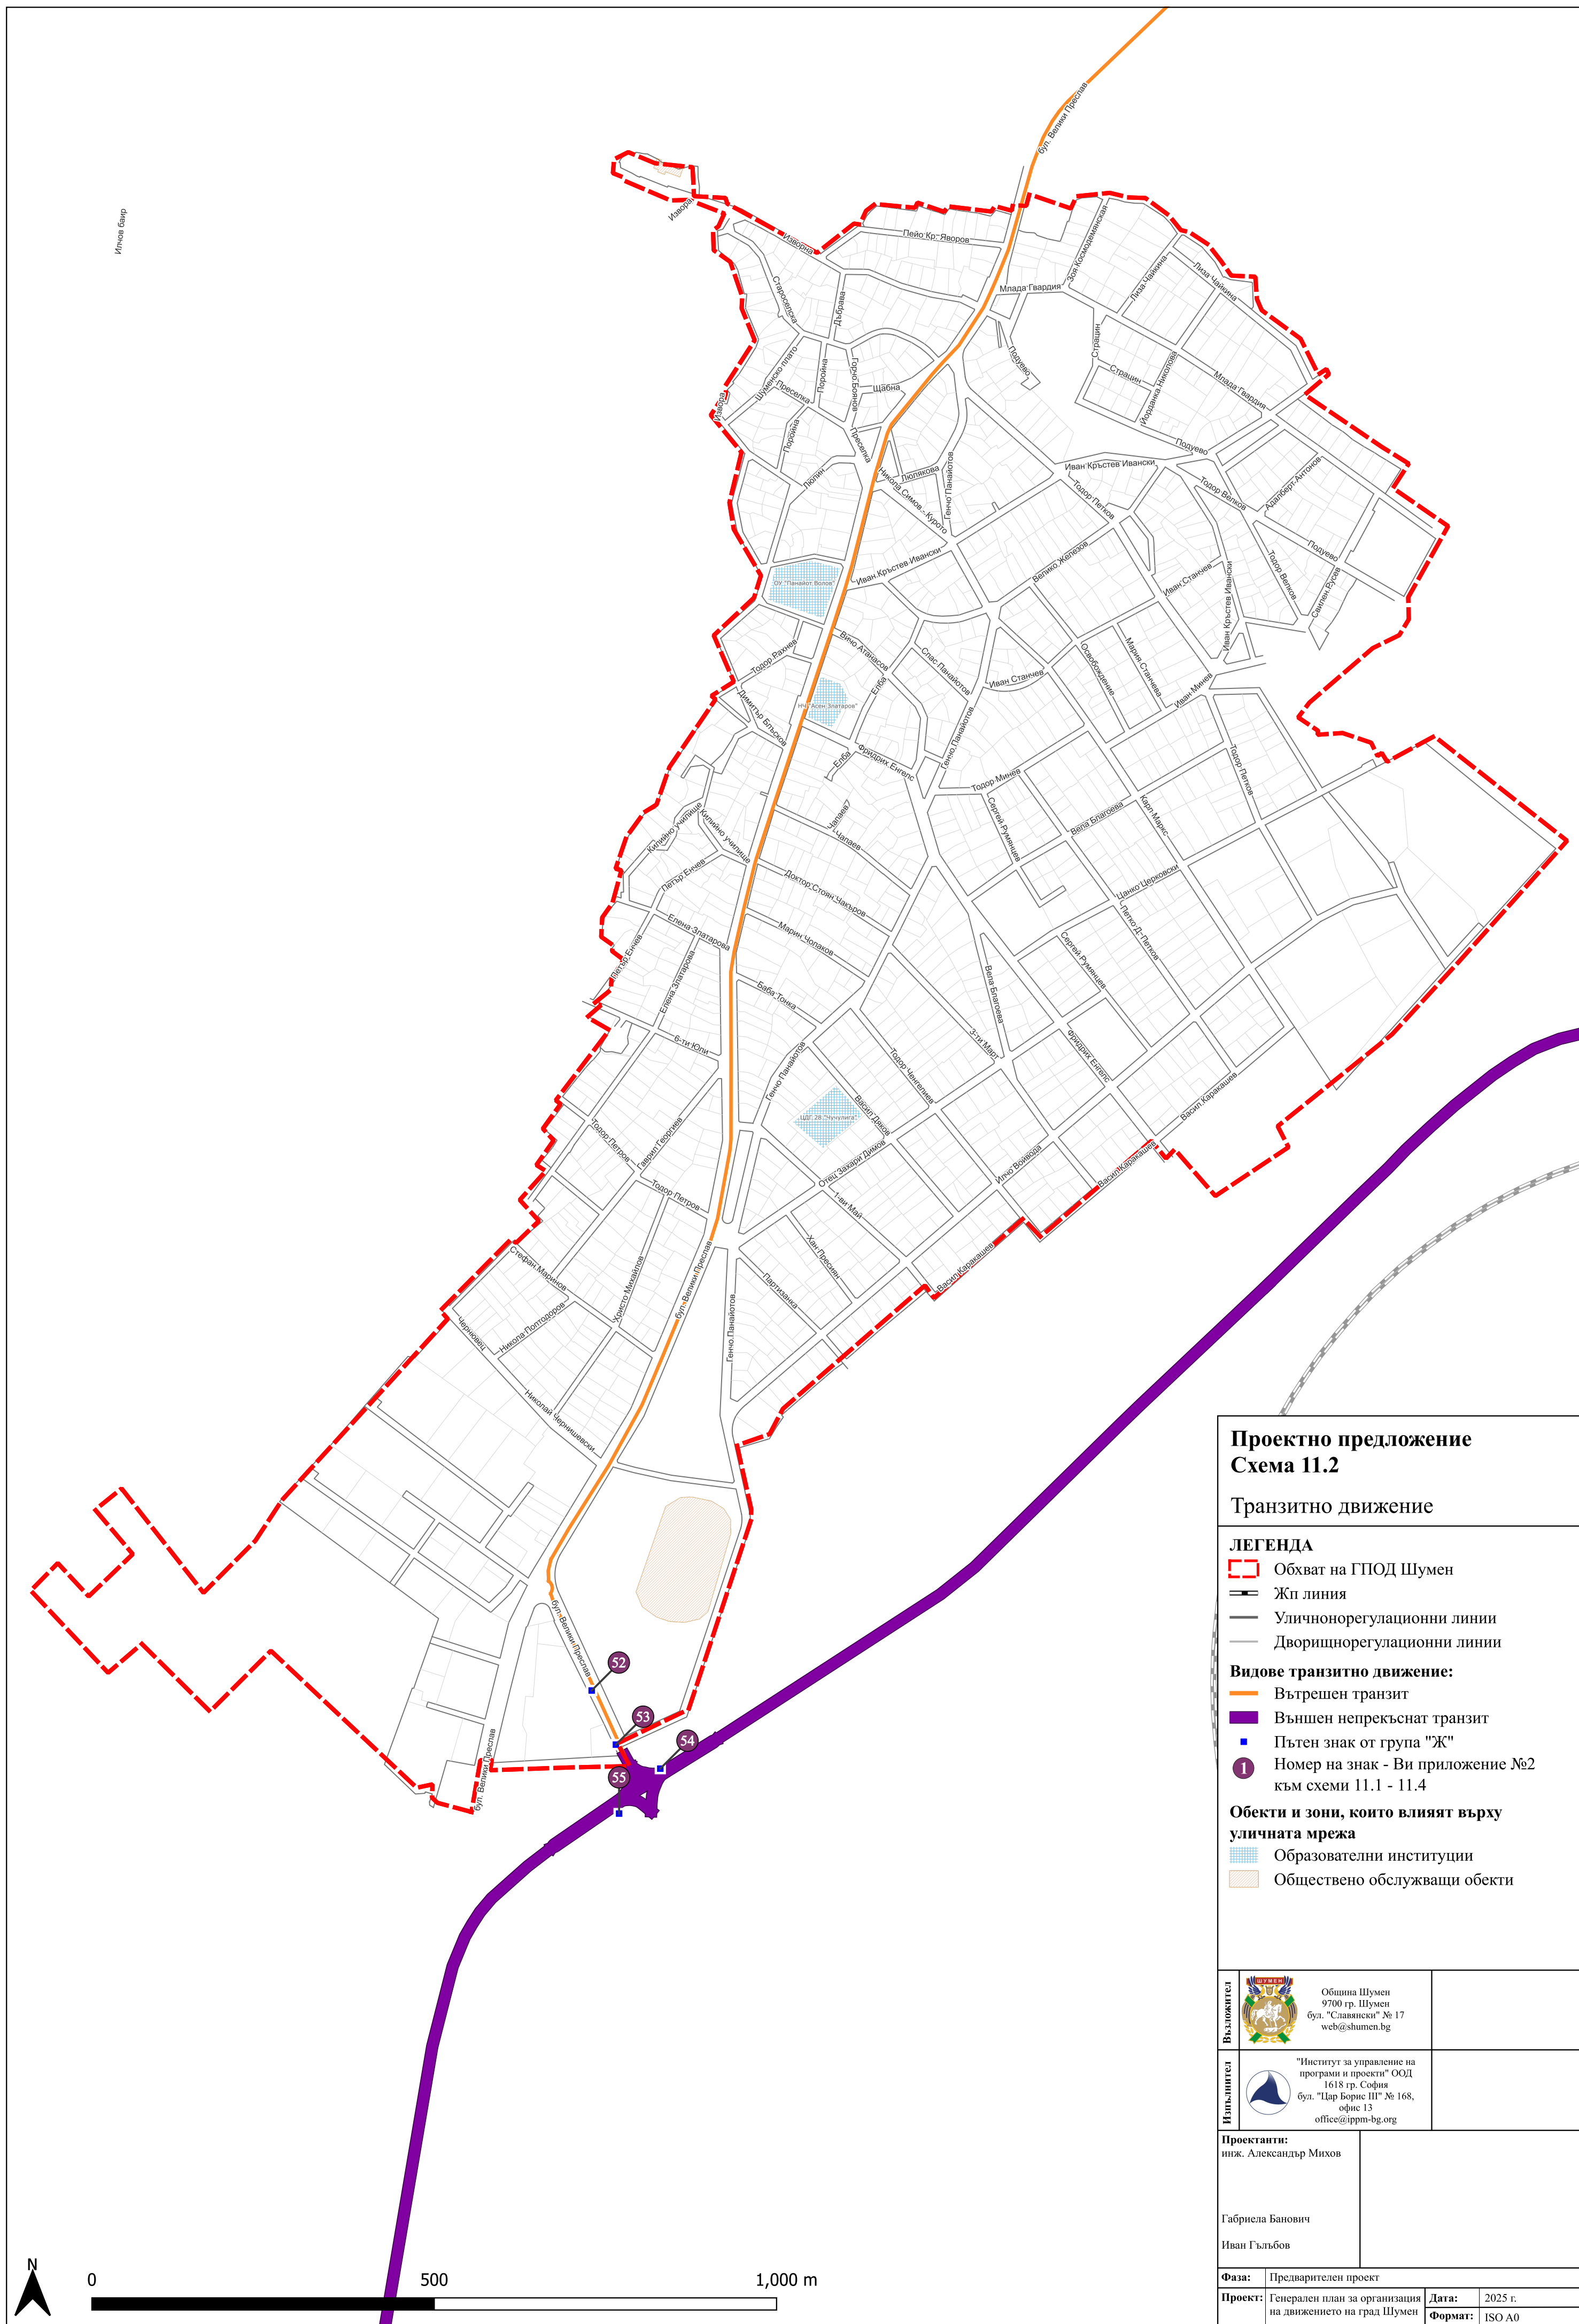

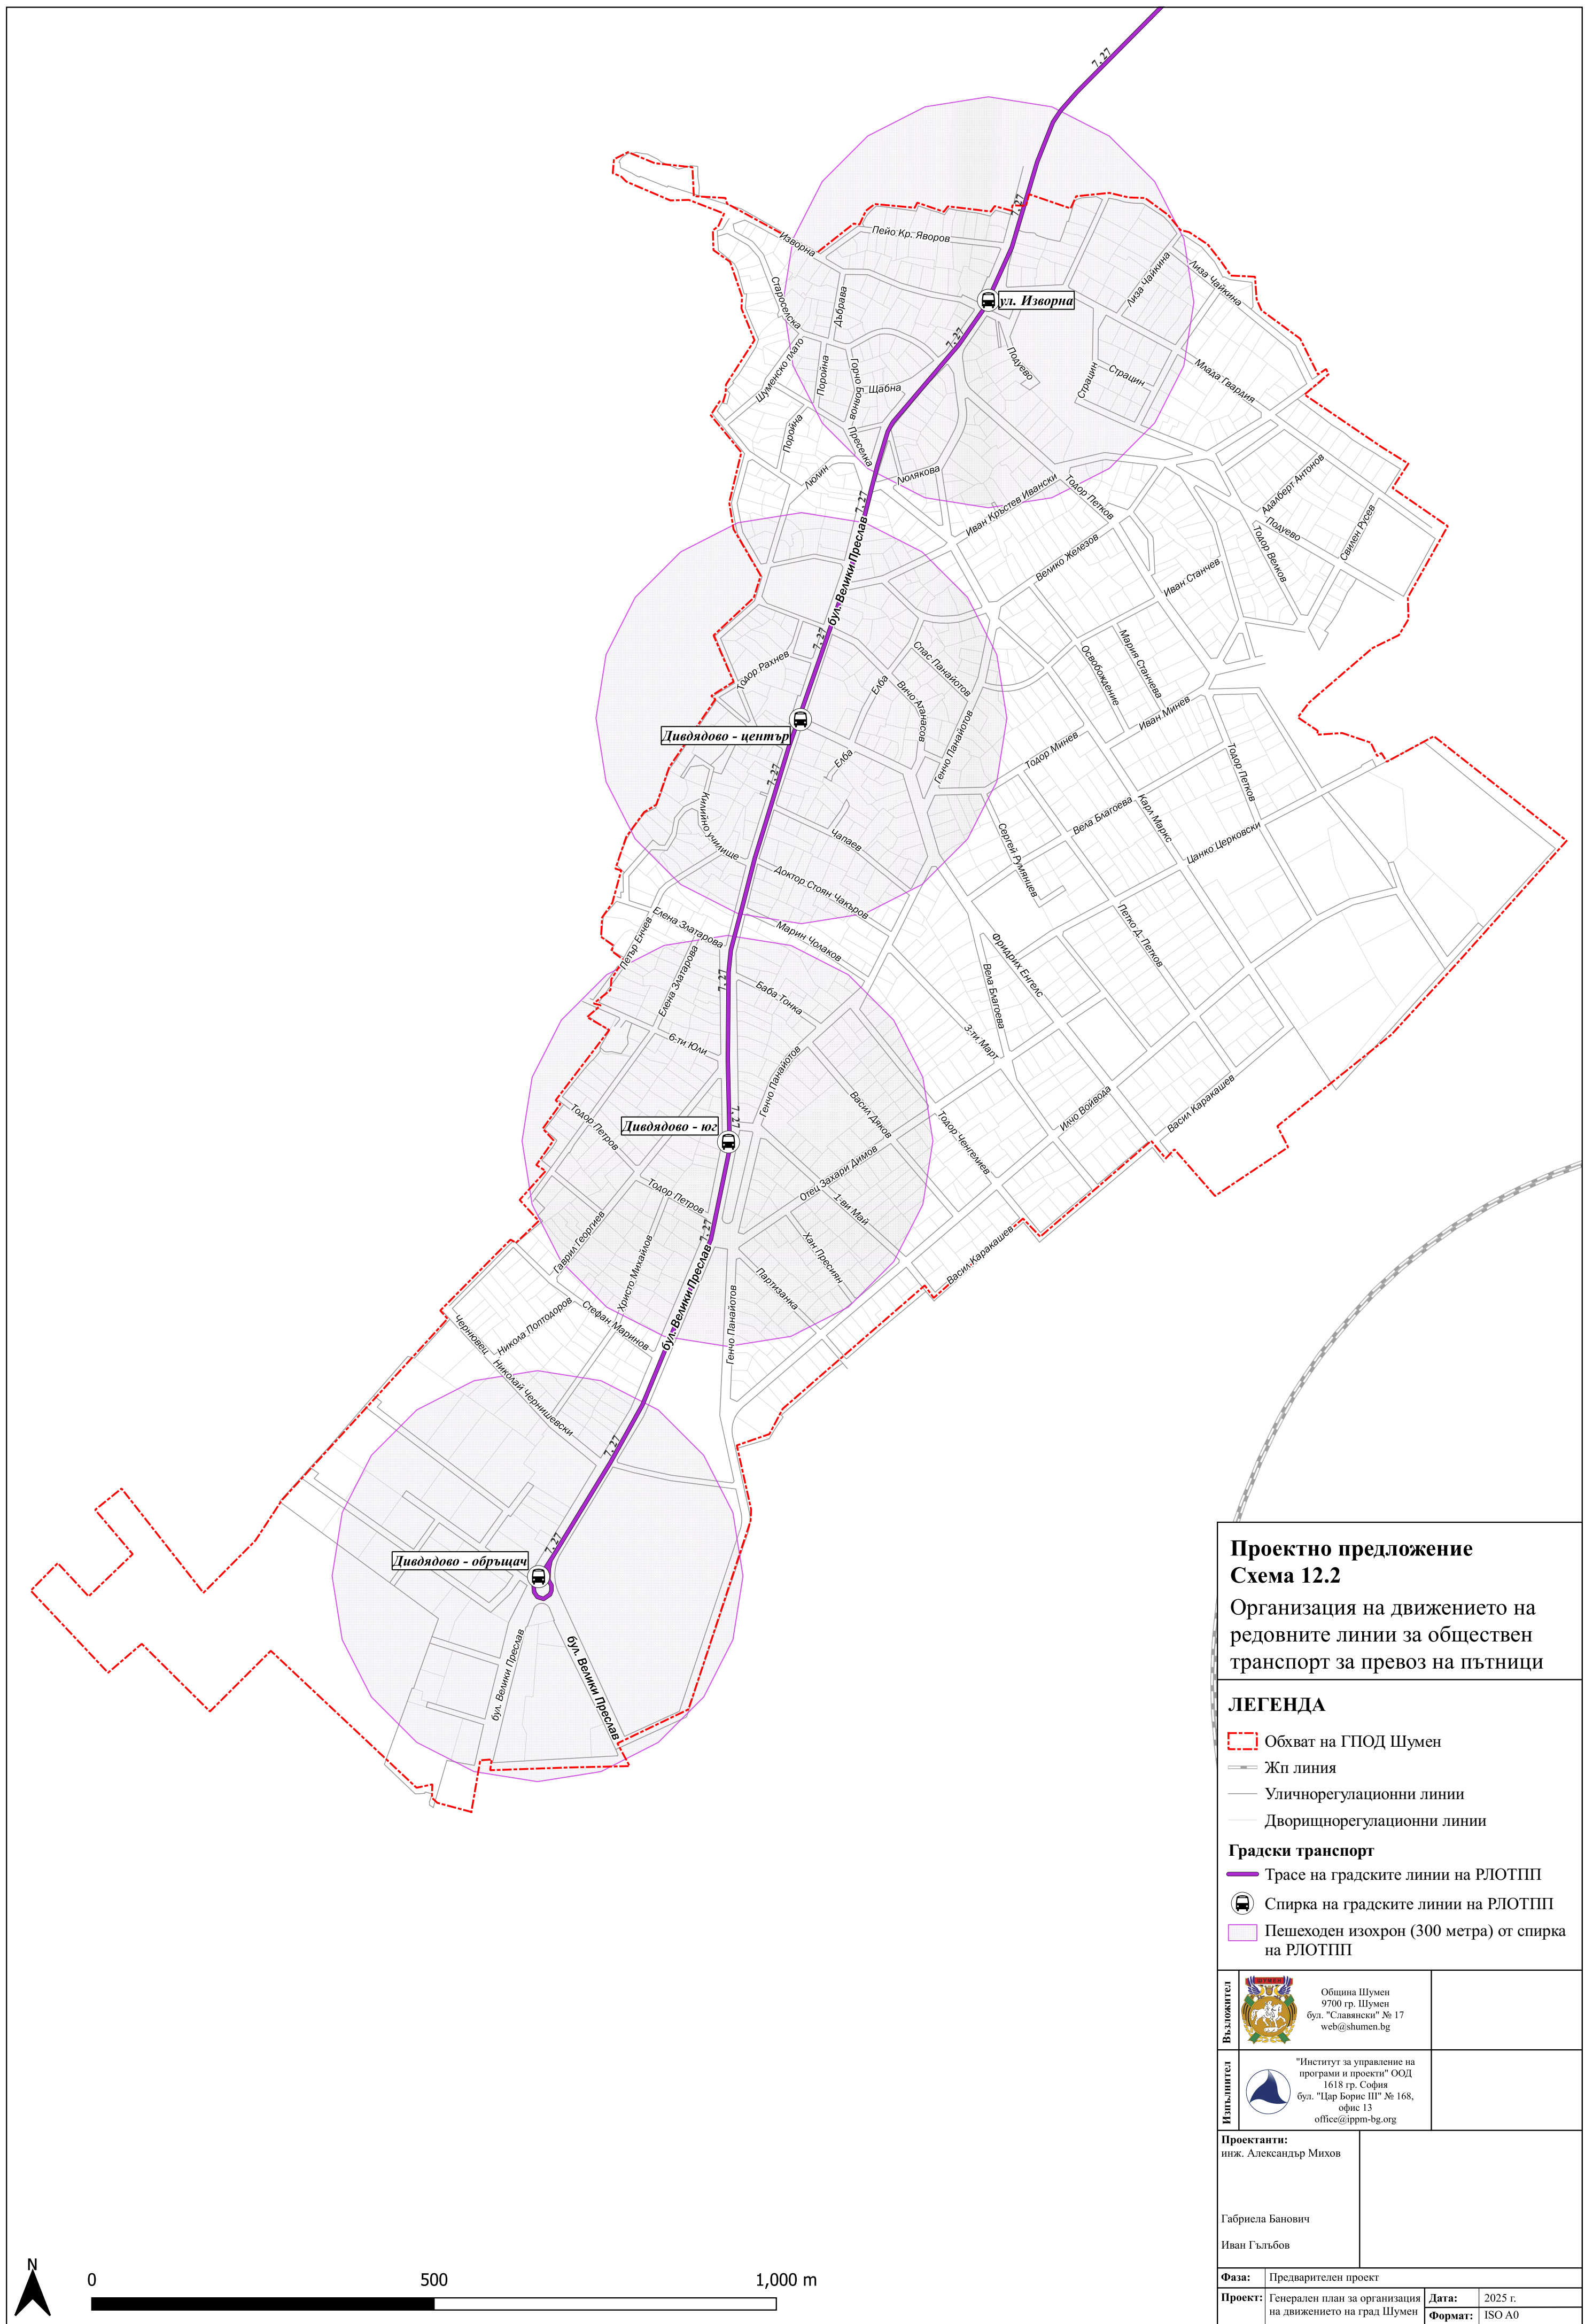

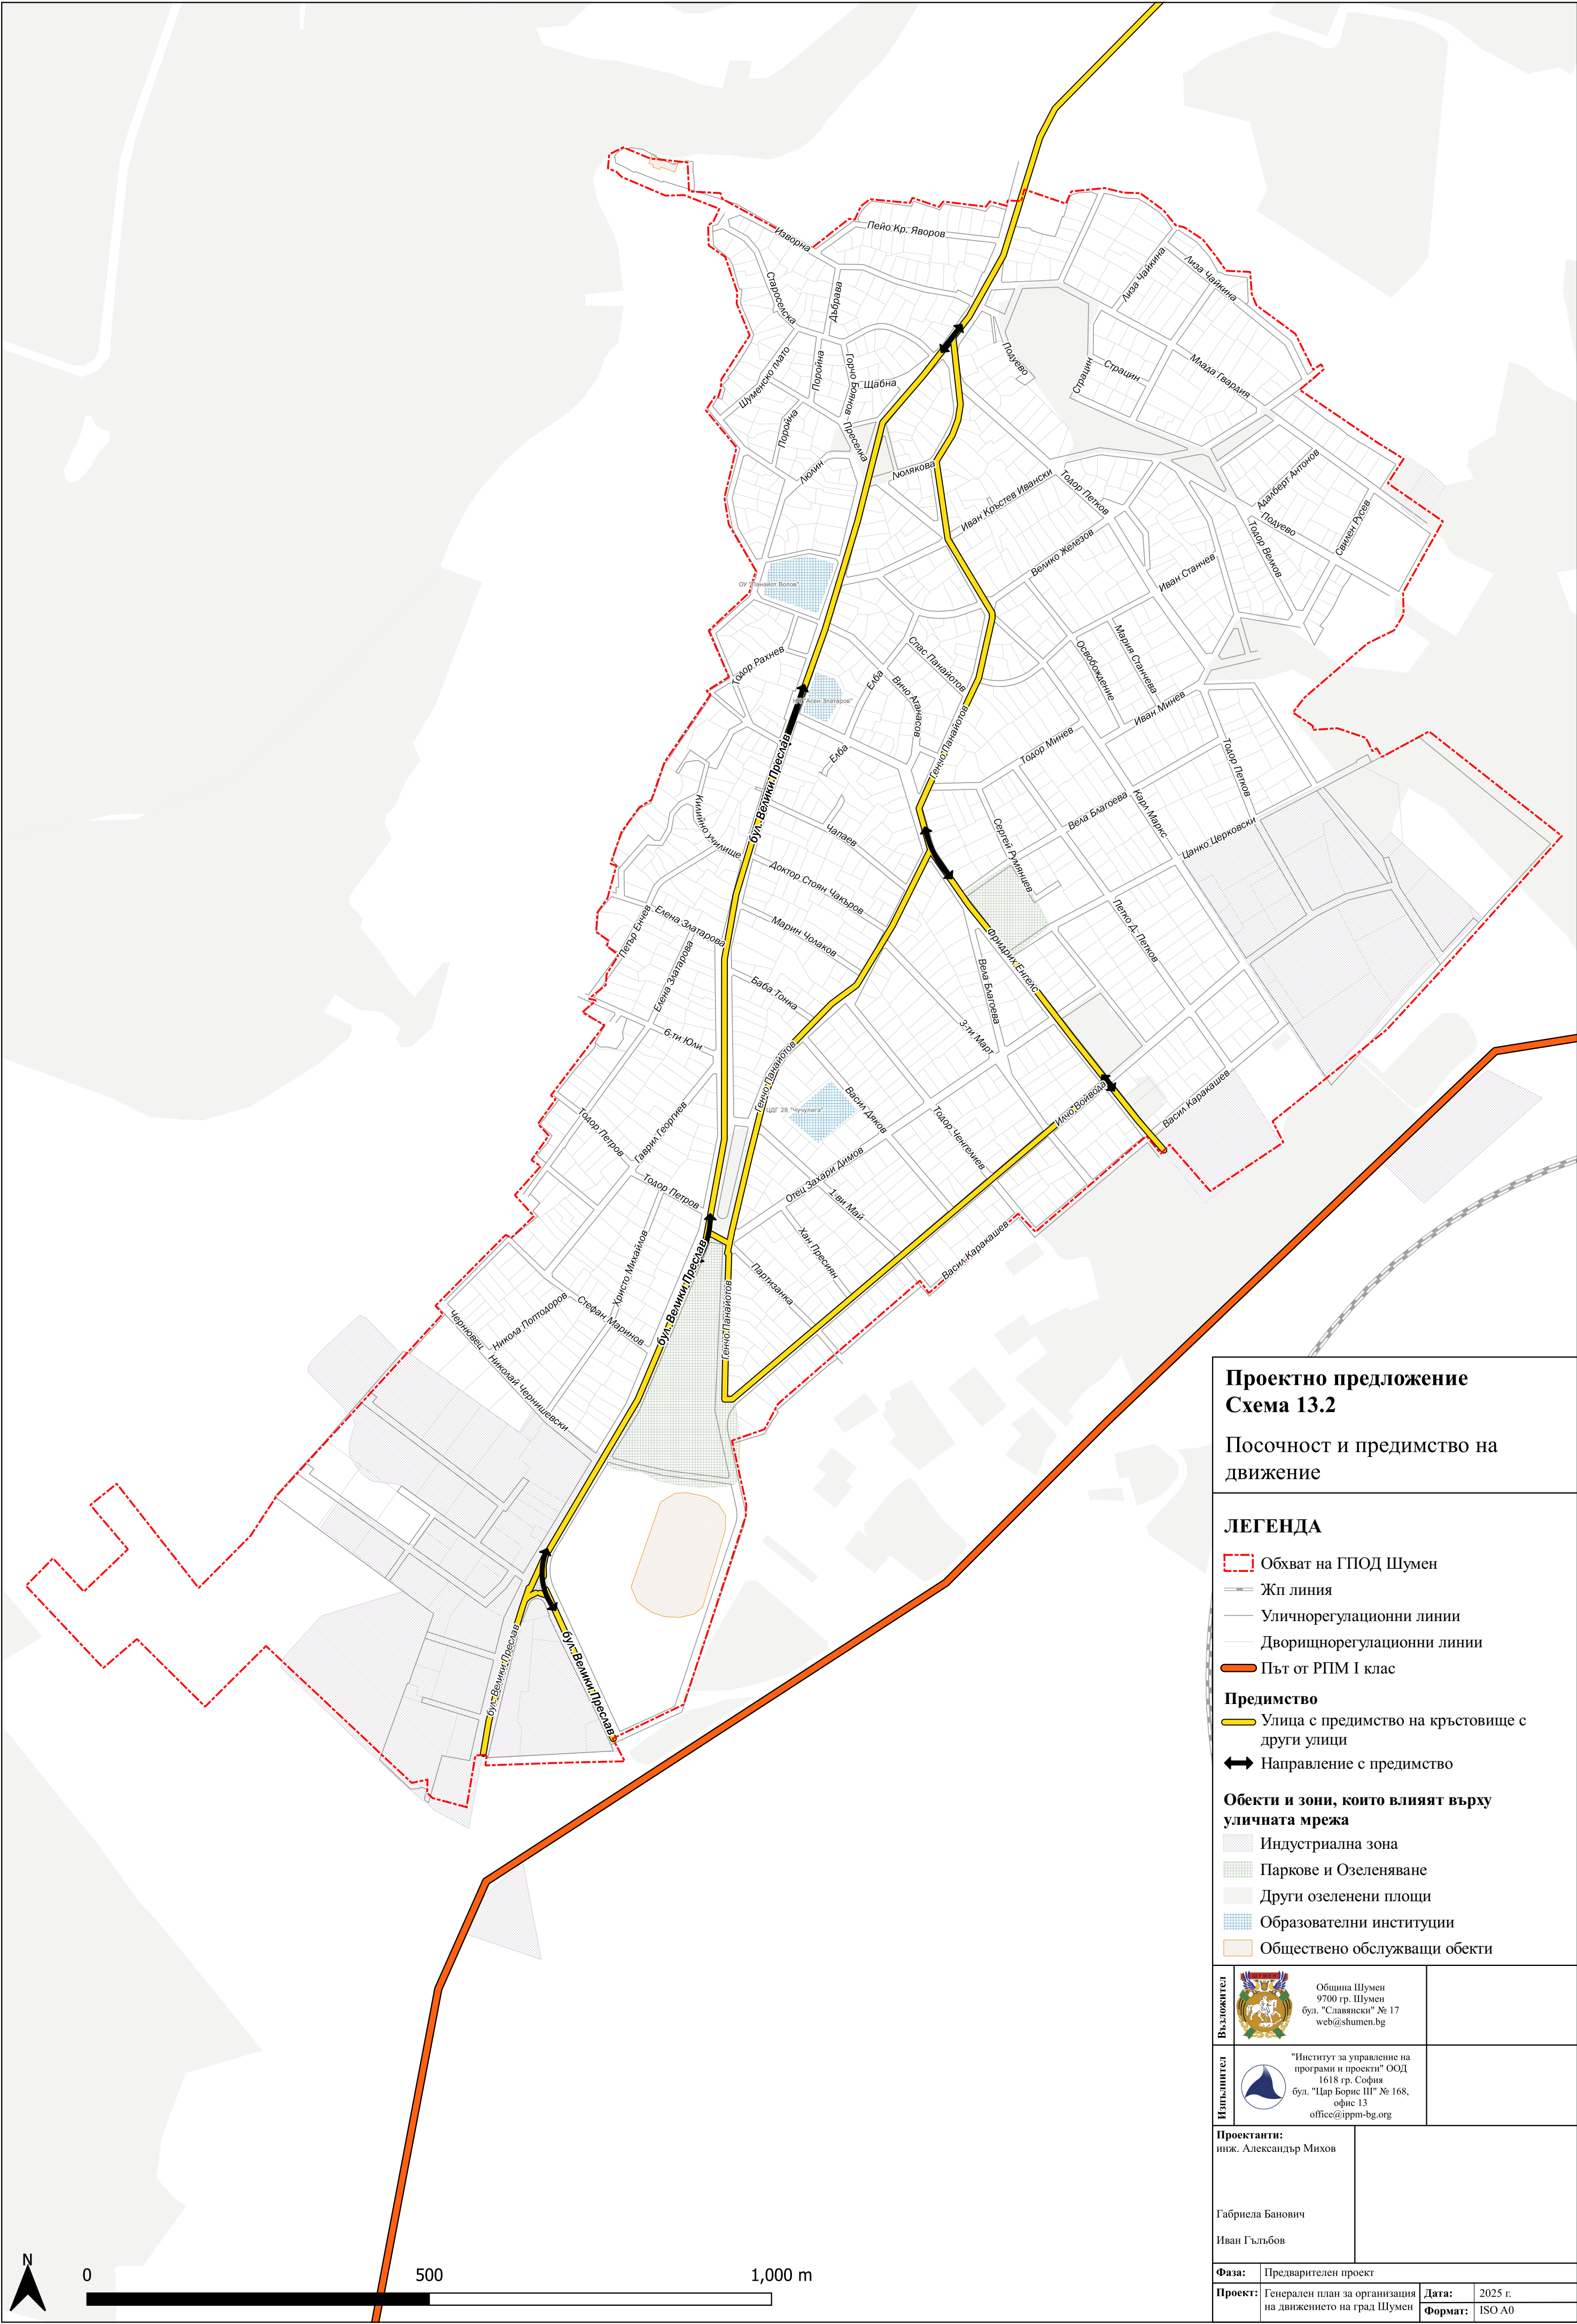

Проектно предложение Схема 13.2

Посочност и предимство на движение


ЛЕГЕНДА

- Обхват на ГПОД Шумен
- Жп линия
- Уличнорегулационни линии
- Дворищнорегулационни линии
- Път от РПМ I клас
- Предимство**
- Улица с предимство на кръстовище с други улици
- Направление с предимство

Обекти и зони, които влияят върху уличната мрежа

- Индустриална зона
- Паркове и Озеленяване
- Други озеленени площи
- Образователни институции
- Обществено обслужващи обекти

Възложител	 Община Шумен 9700 гр. Шумен бул. "Славянски" № 17 web@shumen.bg	
Изпълнител	 "Институт за управление на програми и проекти" ООД 1618 гр. София бул. "Цар Борис III" № 168, офис 13 office@ipm-bg.org	
Проектанти:	инж. Александър Михов	
	Габриела Банович Иван Гълъбов	
Фаза:	Предварителен проект	
Проект:	Генерален план за организация на движението на град Шумен	Дата: 2025 г. Формат: ISO A0

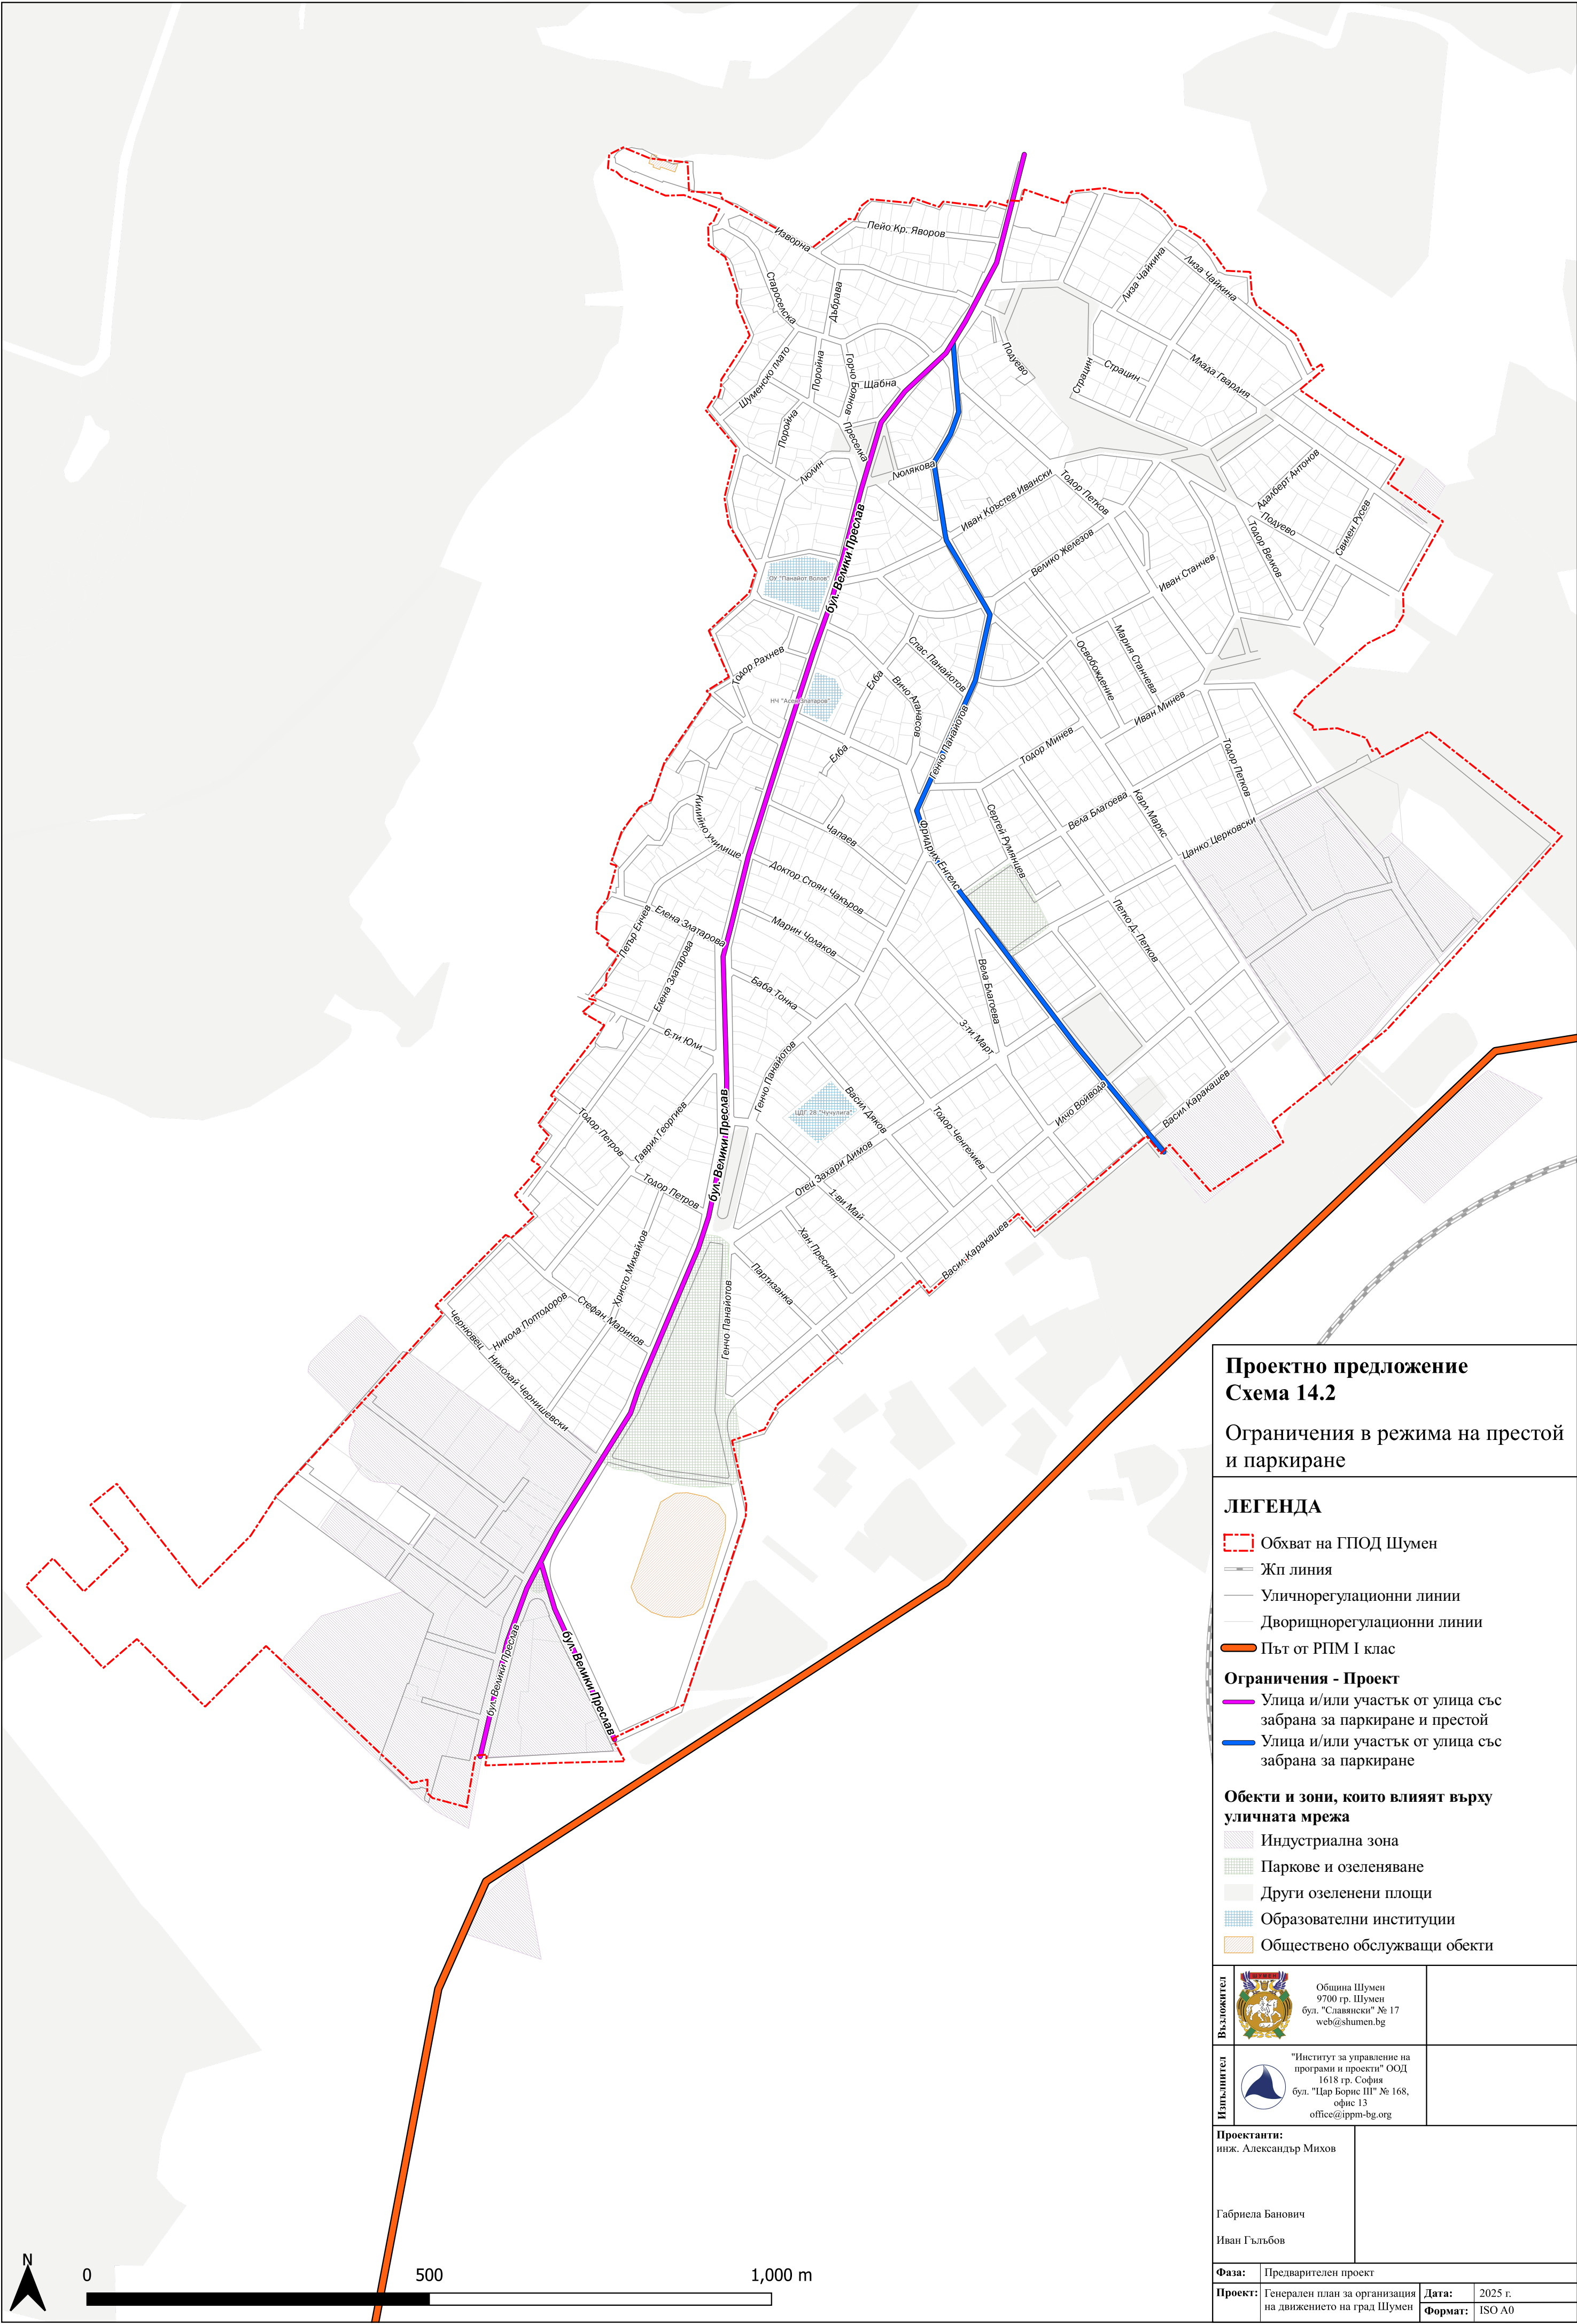

Проектно предложение Схема 14.2

Ограничения в режима на престой
и паркиране

ЛЕГЕНДА

- Обхват на ГПОД Шумен
- Жп линия
- Уличнорегулационни линии
- Дворищнорегулационни линии
- Път от РПМ I клас


Ограничения - Проект

- Улица и/или участък от улица със забрана за паркиране и престой
- Улица и/или участък от улица със забрана за паркиране

Обекти и зони, които влияят върху уличната мрежа

- Индустриална зона
- Паркове и озеленяване
- Други озеленени площи
- Образователни институции
- Обществено обслужващи обекти

Възложител	 Община Шумен 9700 гр. Шумен бул. "Славянский" № 17 web@shumen.bg	
Изпълнител	 "Институт за управление на програми и проекти" ООД 1618 гр. София бул. "Цар Борис III" № 168, офис 13 office@ipm-bg.org	
Проектанти:	инж. Александър Михов	
	Габриела Банович Иван Гълъбов	
Фаза:	Предварителен проект	
Проект:	Генерален план за организация на движението на град Шумен	Дата: 2025 г. Формат: ISO A0

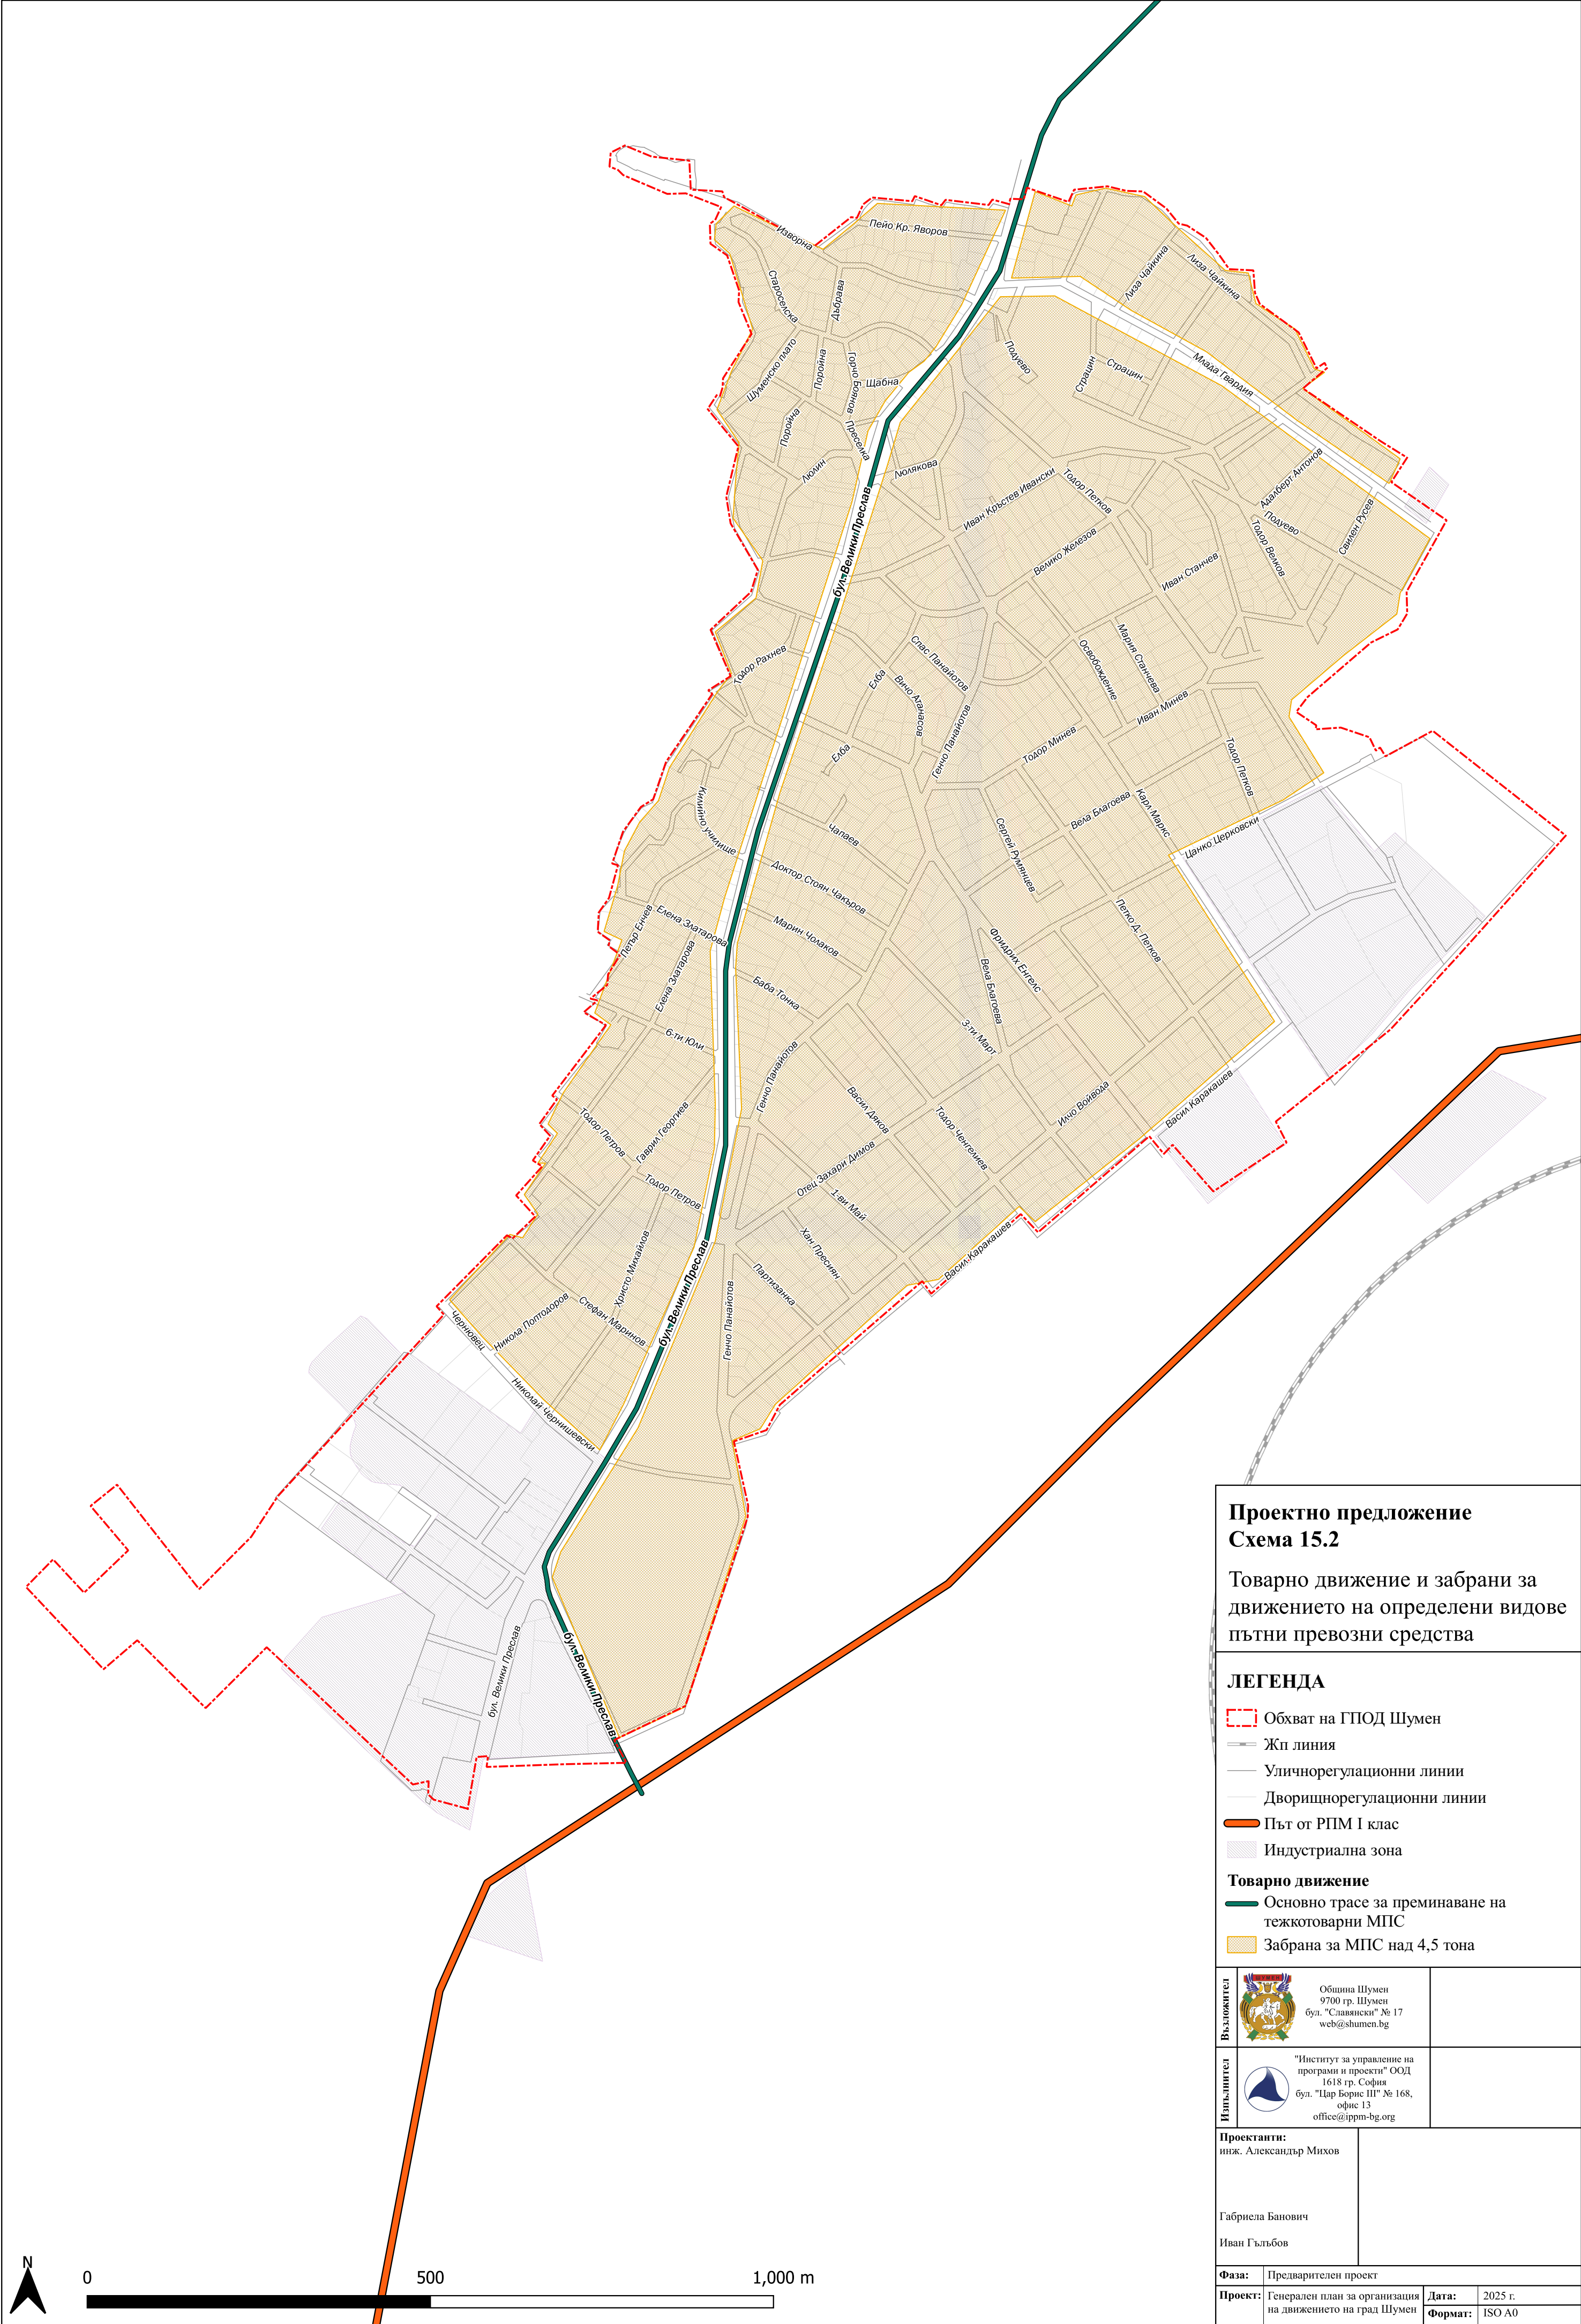

Проектно предложение
Схема 15.2

Товарно движение и забрани за движението на определени видове пътни превозни средства


ЛЕГЕНДА

- Обхват на ГПОД Шумен
- Жп линия
- Уличнорегулационни линии
- Дворищнорегулационни линии
- Път от РПМ I клас
- Индустриална зона

Товарно движение

- Основно трасе за преминаване на тежкотоварни МПС
- Забрана за МПС над 4,5 тона

Възложител	 Община Шумен 9700 гр. Шумен бул. "Славянский" № 17 web@shumen.bg	
Изпълнител	 "Институт за управление на програми и проекти" ООД 1618 гр. София бул. "Цар Борис III" № 168, офис 13 office@ipm-bg.org	
Проектанти:	инж. Александър Михов	
	Габриела Банович Иван Гълъбов	
Фаза:	Предварителен проект	
Проект:	Генерален план за организация на движението на град Шумен	Дата: 2025 г. Формат: ISO A0

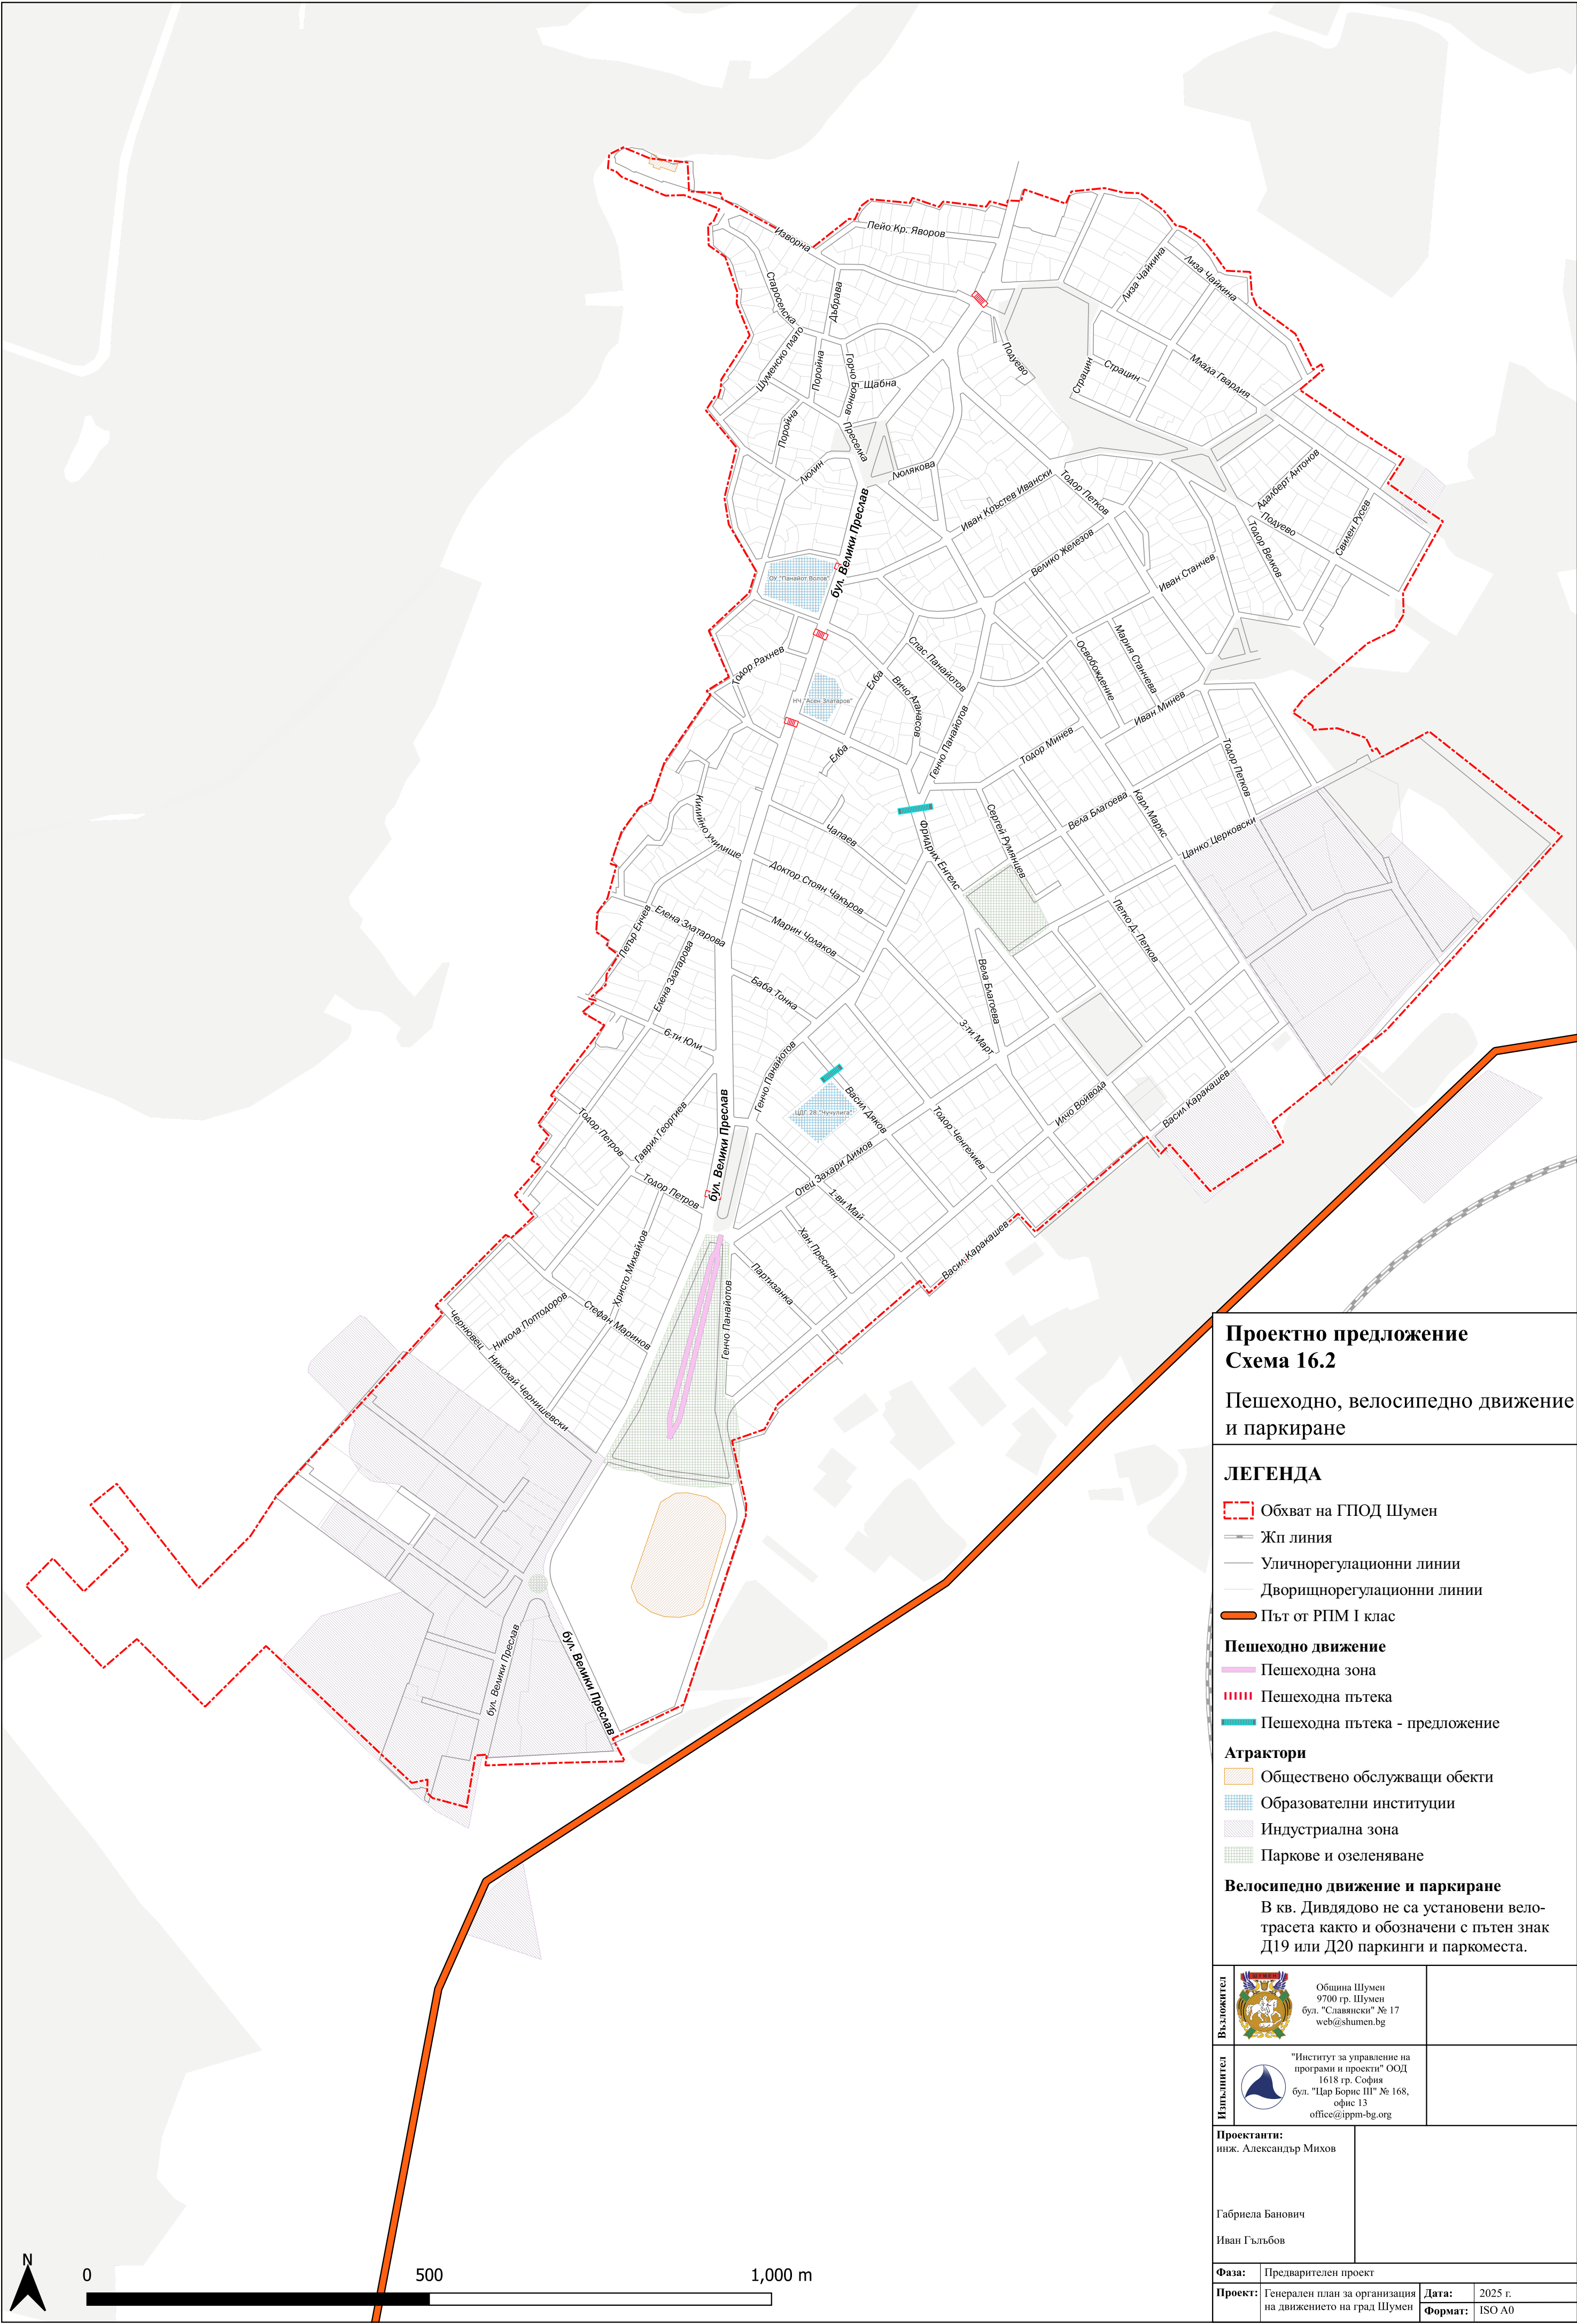

Проектно предложение
Схема 16.2


Пешеходно, велосипедно движение
и паркиране



ЛЕГЕНДА

- Обхват на ГПОД Шумен
- Жп линия
- Уличнорегулационни линии
- Дворищнорегулационни линии
- Път от РПМ I клас
- Пешеходно движение**
 - Пешеходна зона
 - Пешеходна пътека
 - Пешеходна пътека - предложение
- Атрактори**
 - Обществено обслужващи обекти
 - Образователни институции
 - Индустриална зона
 - Паркове и озеленяване
- Велосипедно движение и паркиране**

В кв. Дивдядово не са установени вело-
трасета както и обозначени с пътен знак
Д19 или Д20 паркинги и паркоместа.

Възложител	 Община Шумен 9700 гр. Шумен бул. "Славянский" № 17 web@shumen.bg	
Изпълнител	 "Институт за управление на програми и проекти" ООД 1618 гр. София бул. "Цар Борис III" № 168, офис 13 office@ipm-bg.org	
Проектанти:	инж. Александър Михов	
	Габриела Банович Иван Гълъбов	
Фаза:	Предварителен проект	
Проект:	Генерален план за организация на движението на град Шумен	Дата: 2025 г. Формат: ISO A0

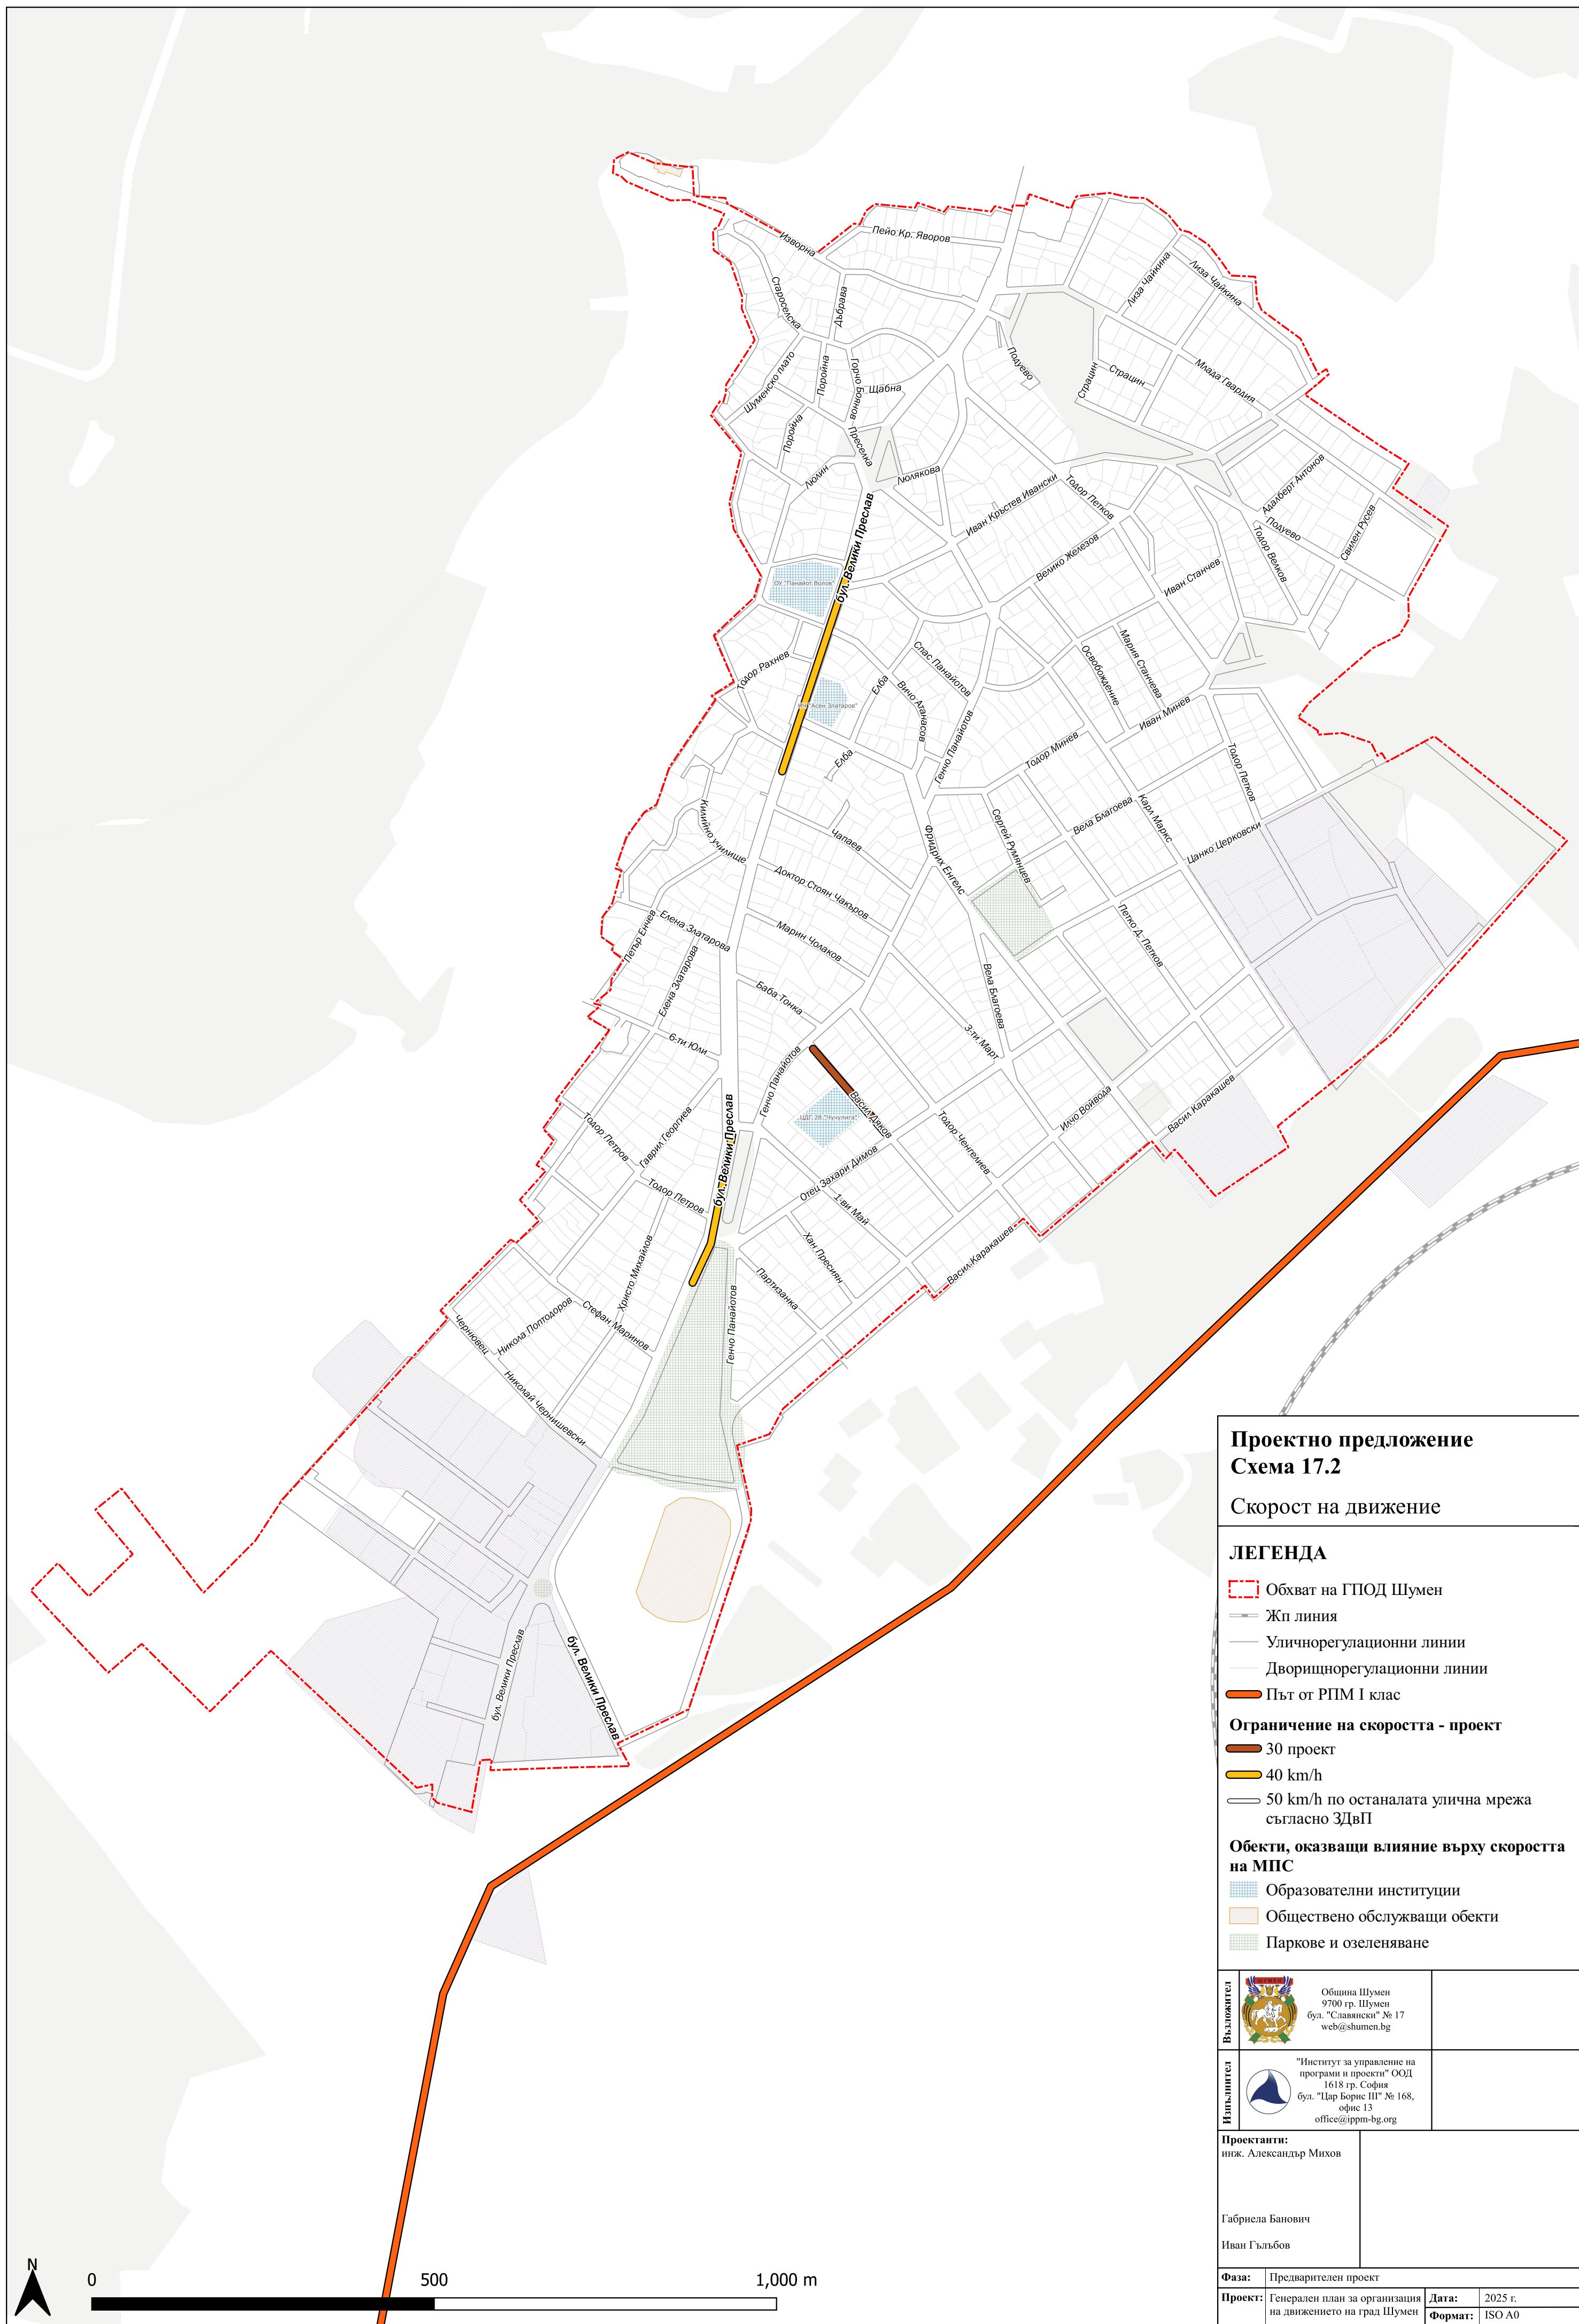

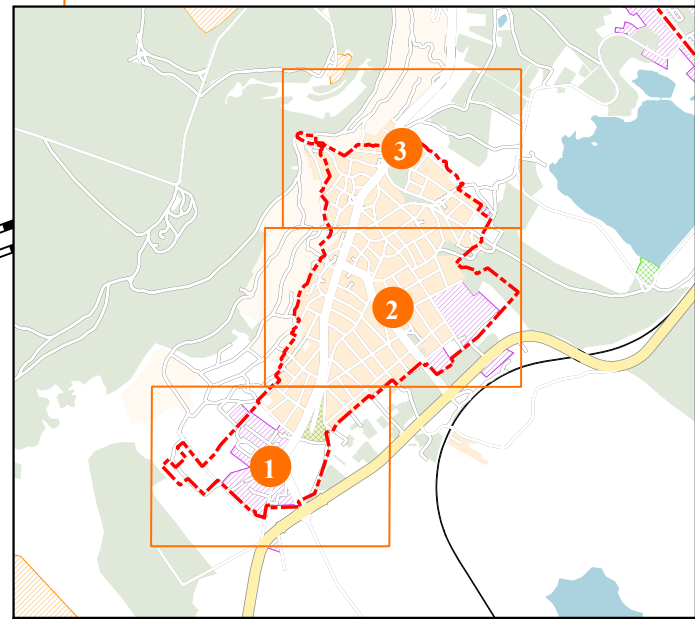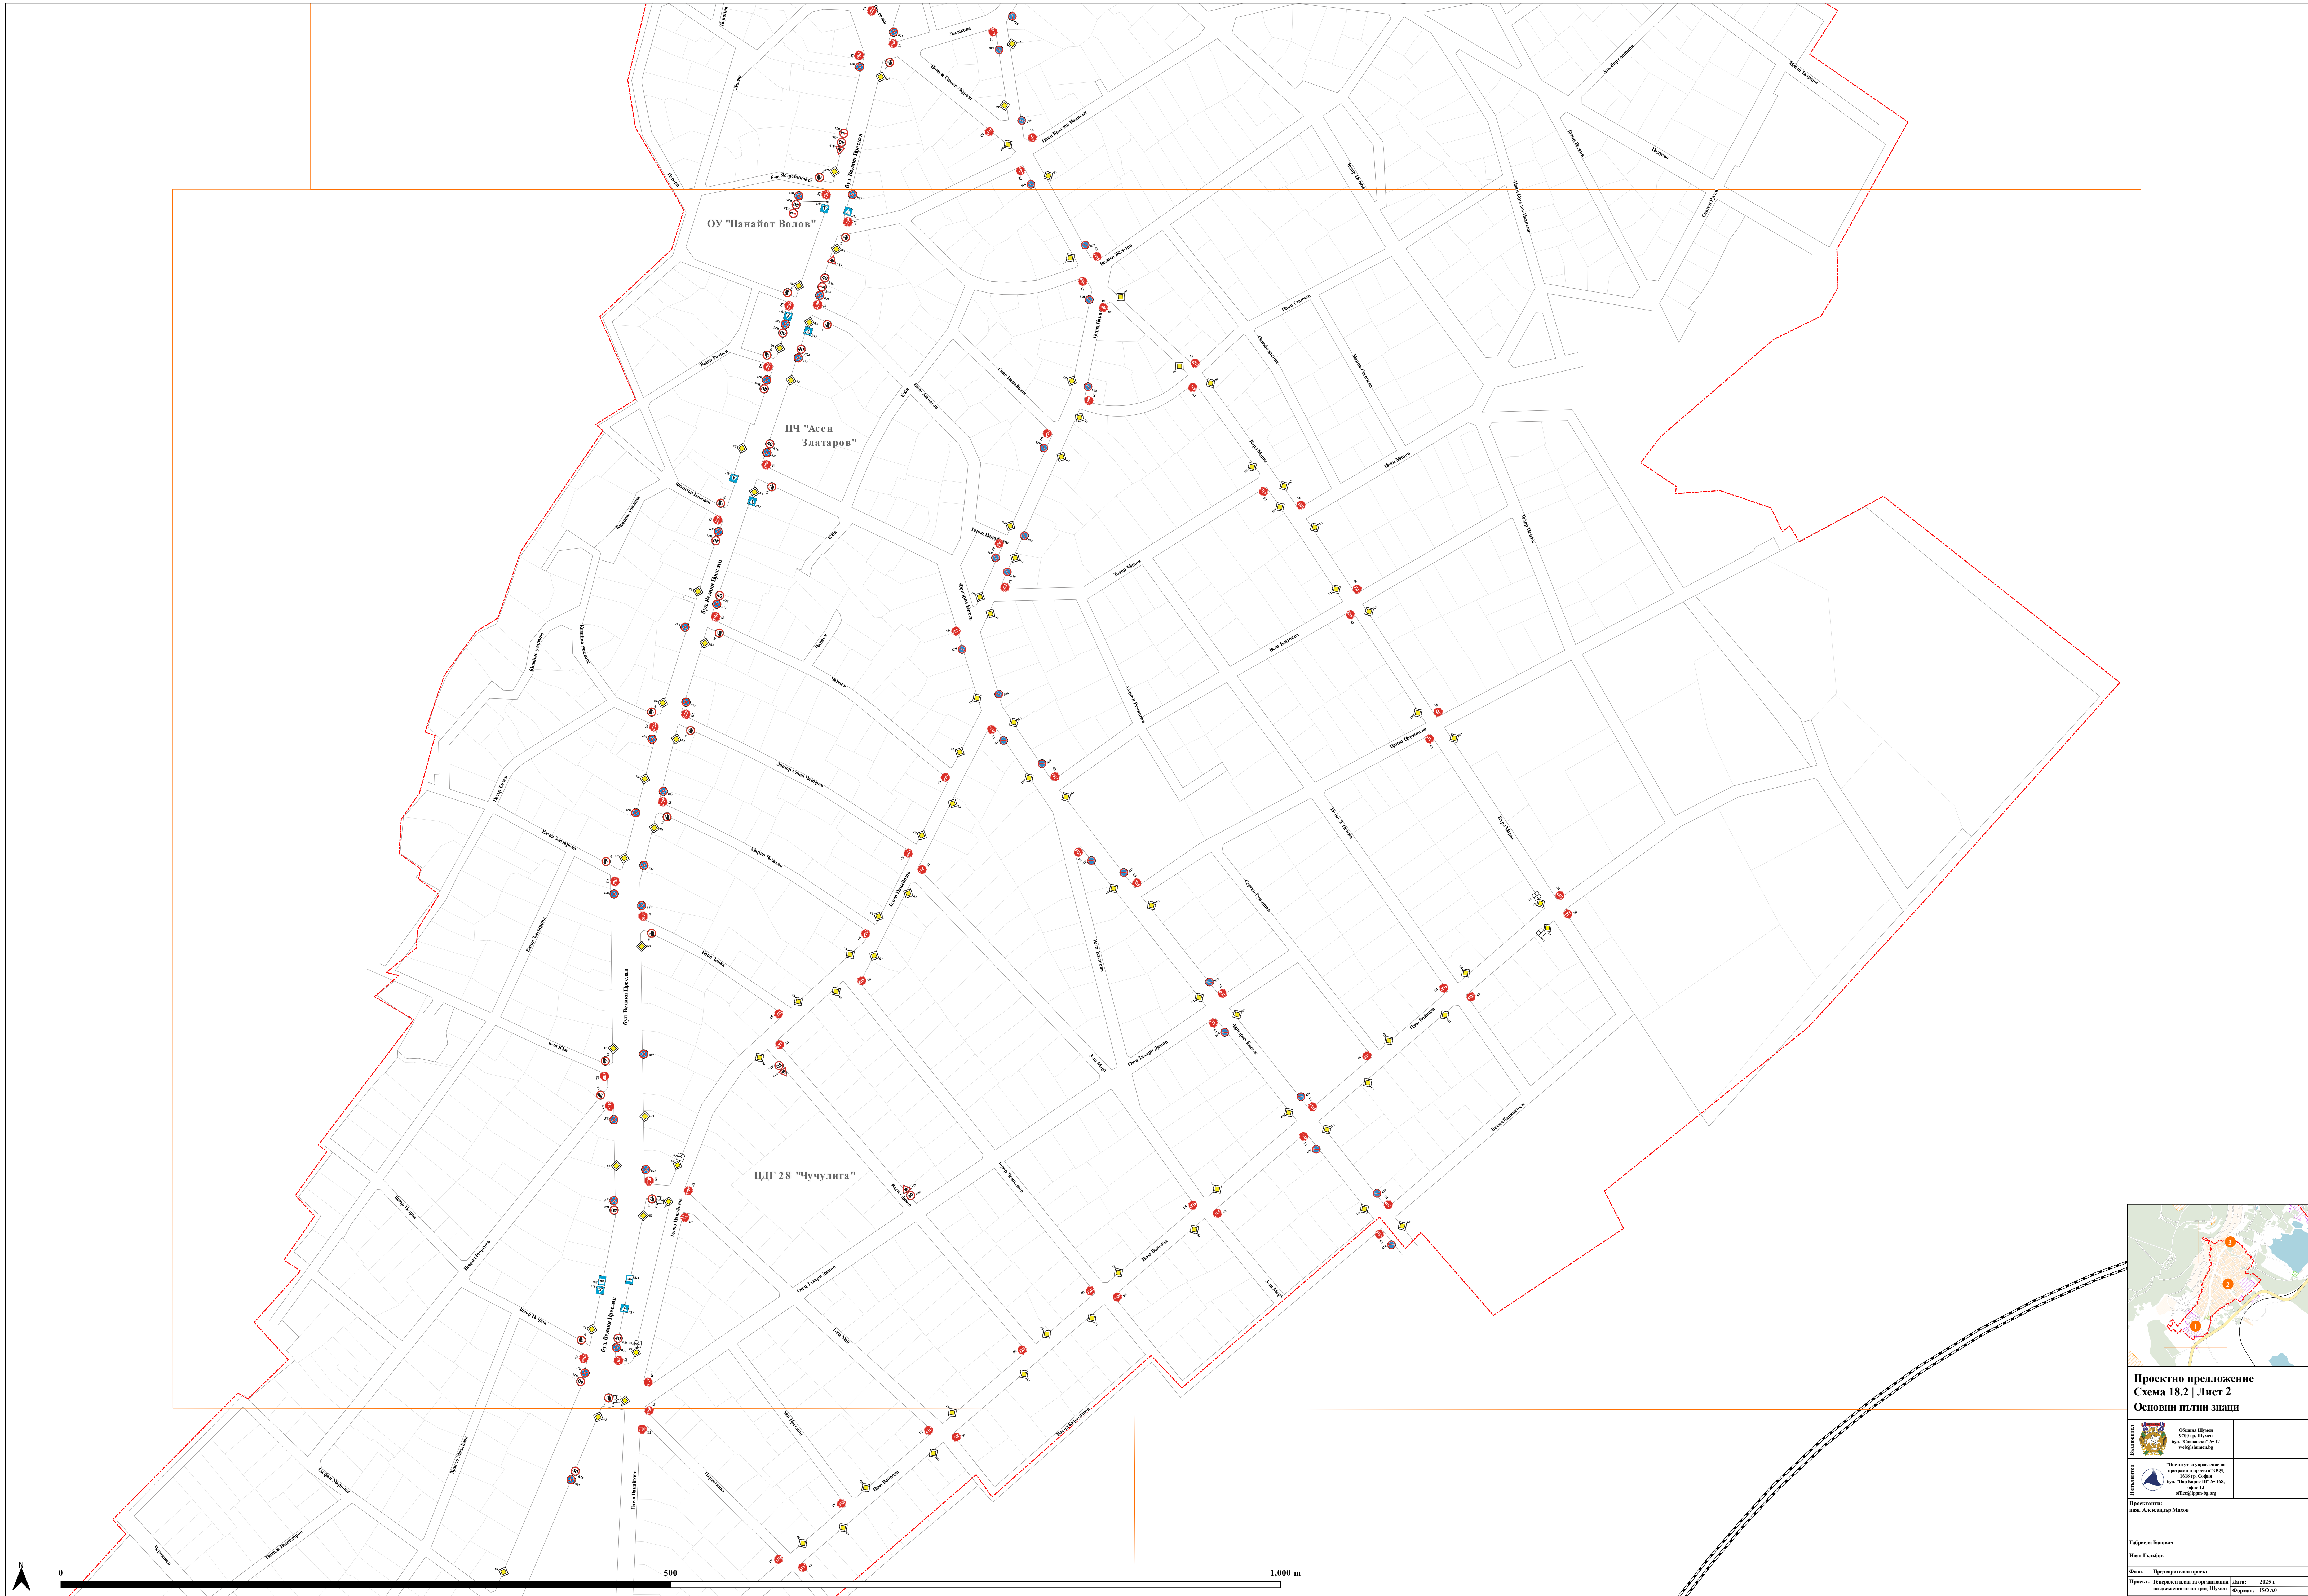

Проектно предложение
Схема 18.2 | Лист 2
Основни пътни знаци

Възлагач	Община Шумен УГМ гр. Шумен бул. "Славейков" №17 www.shumen.bg	
Изпълнител	"Институт за управление на процеса и проекта" ООЗ бул. "Тракия" №10-116, офис 13 office@iup-bj.org	
Проектирант	инж. Александър Мисир	
Габриел Баточев Иван Гълъбов		
Фазия	Предварителен проект	
Проект	Географски данни за организацията на движението на гр. Шумен	Дата: 2025 г. Формат: ISO A0

