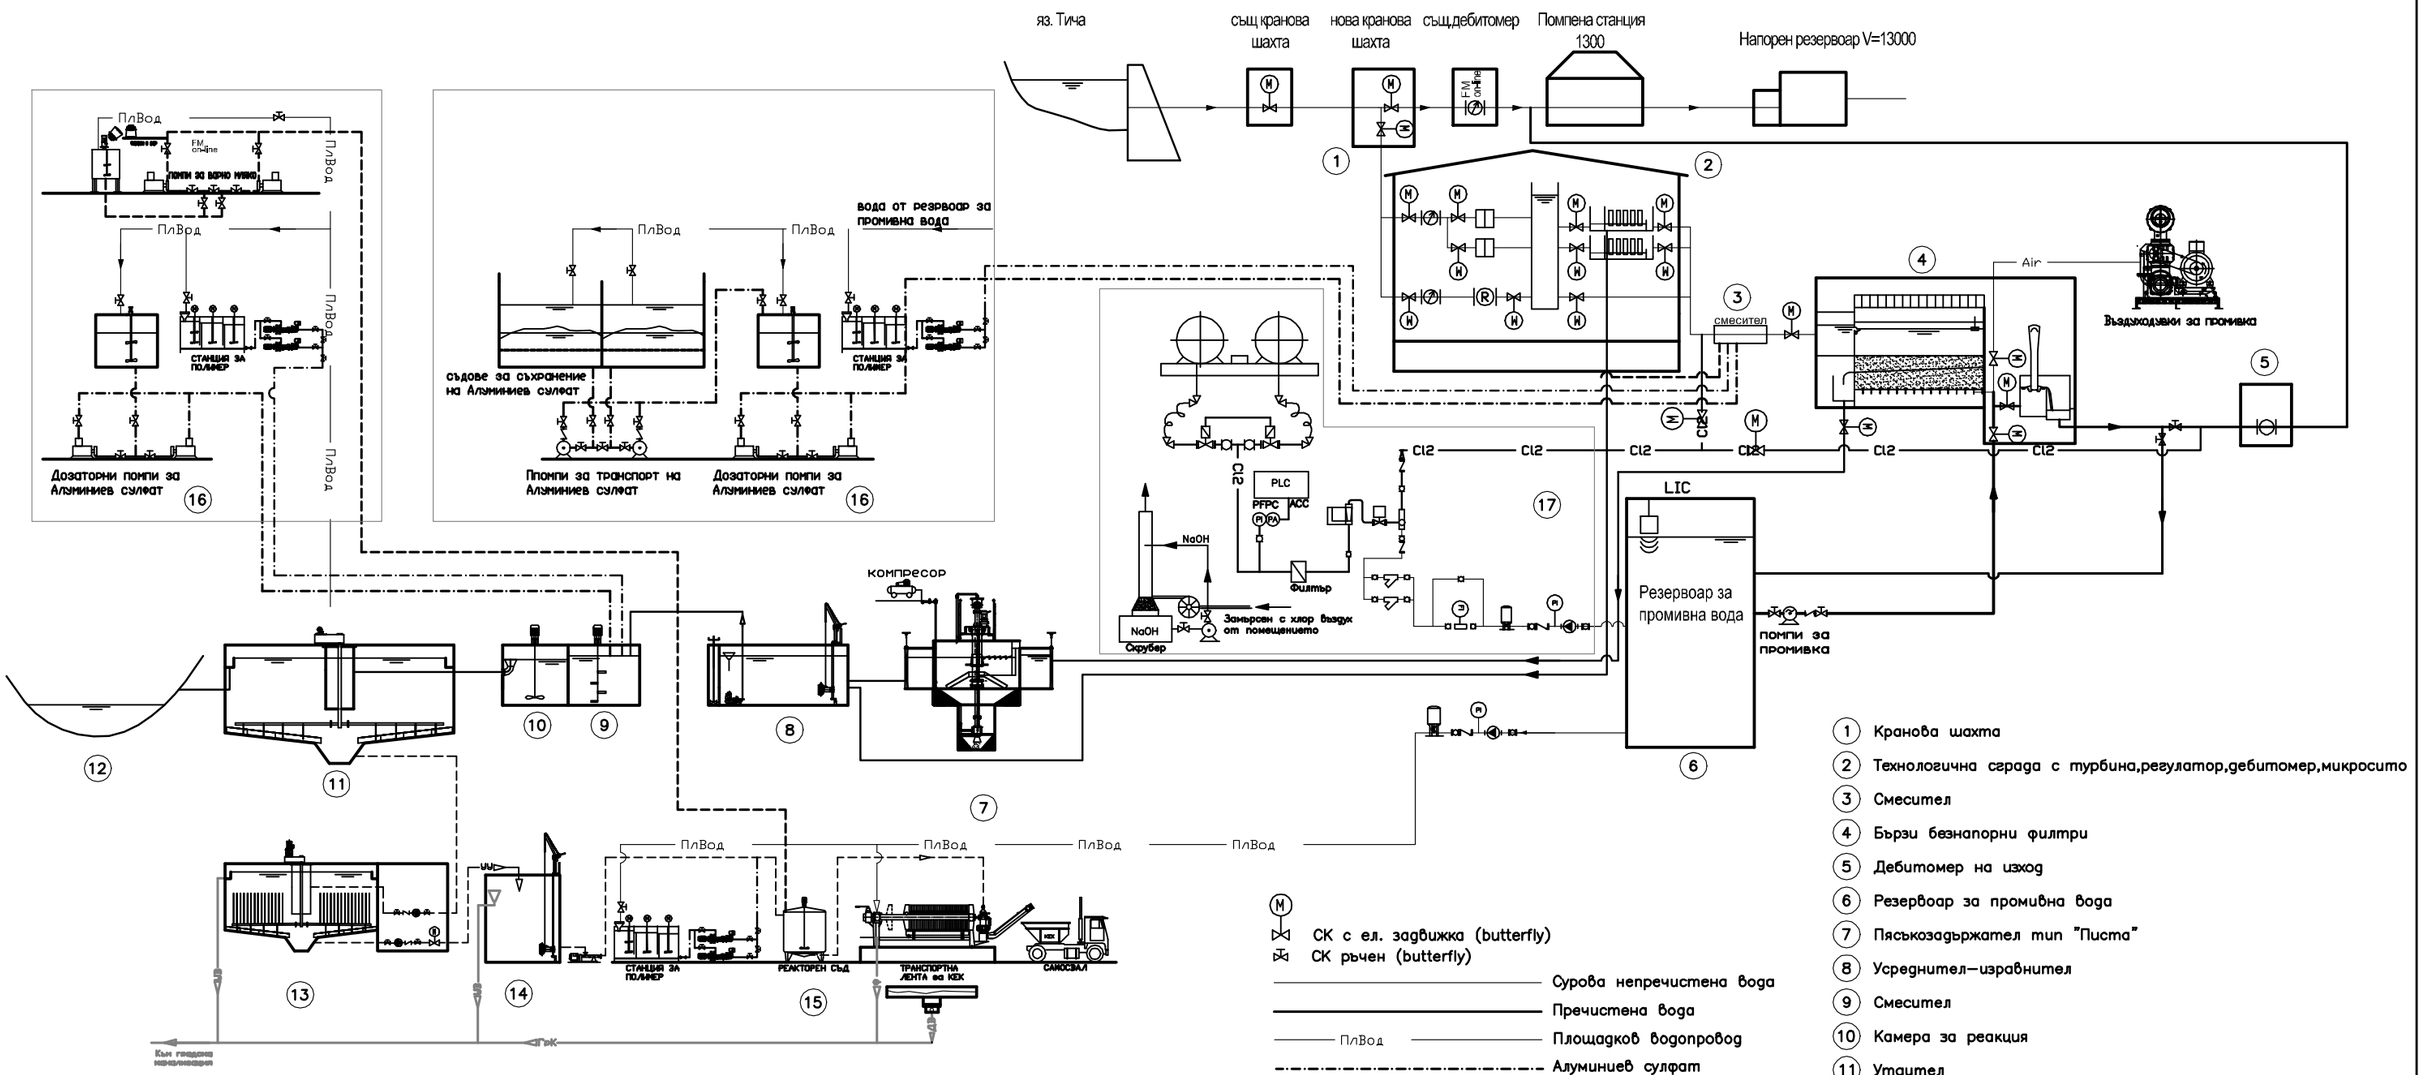

M
СК с ел. задвижка (butterfly)
СК ръчен (butterfly)

- Сурова непречистена вода
- Пречистена вода
- ПлВод — Площадков водопровод
- Алуминиев сулфат
- Варно мляко
- Полимер
- Air — Air — Въздухопровод
- Промивна вода
- ТОВ
- Утайка
- Cl2 — Cl2 — Хлор за дезинфекция

1. Кранова шахта
2. Технологична сграда с турбина,регулатор,дебитомер,микросито
3. Смесител
4. Бързи безнапорни филтри
5. Дебитомер на изход
6. Резервоар за промивна вода
7. Пясъкозадържател тип "Писта"
8. Усреднител–изравнител
9. Смесител
10. Камера за реакция
11. Утаител
12. Приемник на вода за ТОВ
13. Утайкоуплътнител
14. Силоз за утайки
15. Цех за обезводняване с камерна филтърпреса
16. Реагентно стопанство
17. Хлораторно стопанство

Длъжност:	Име, фамилия:	Подпис:
Ръководител:	инж. П. Павлов	
Проектант:	инж. П. Данов	
Фаза:	ИП	Рев. А
Част:	Технологична	М -
Лист:	03	2014
Код:	123-PP-01-TS.1-A	

САМО ЗА ИНФОРМАЦИЯ

Обект: Пречиствателна станция за питейни води -гр. Шумен

Подобект:

Чертеж: Технологична схема