


Административен корпус  
ПЛАН

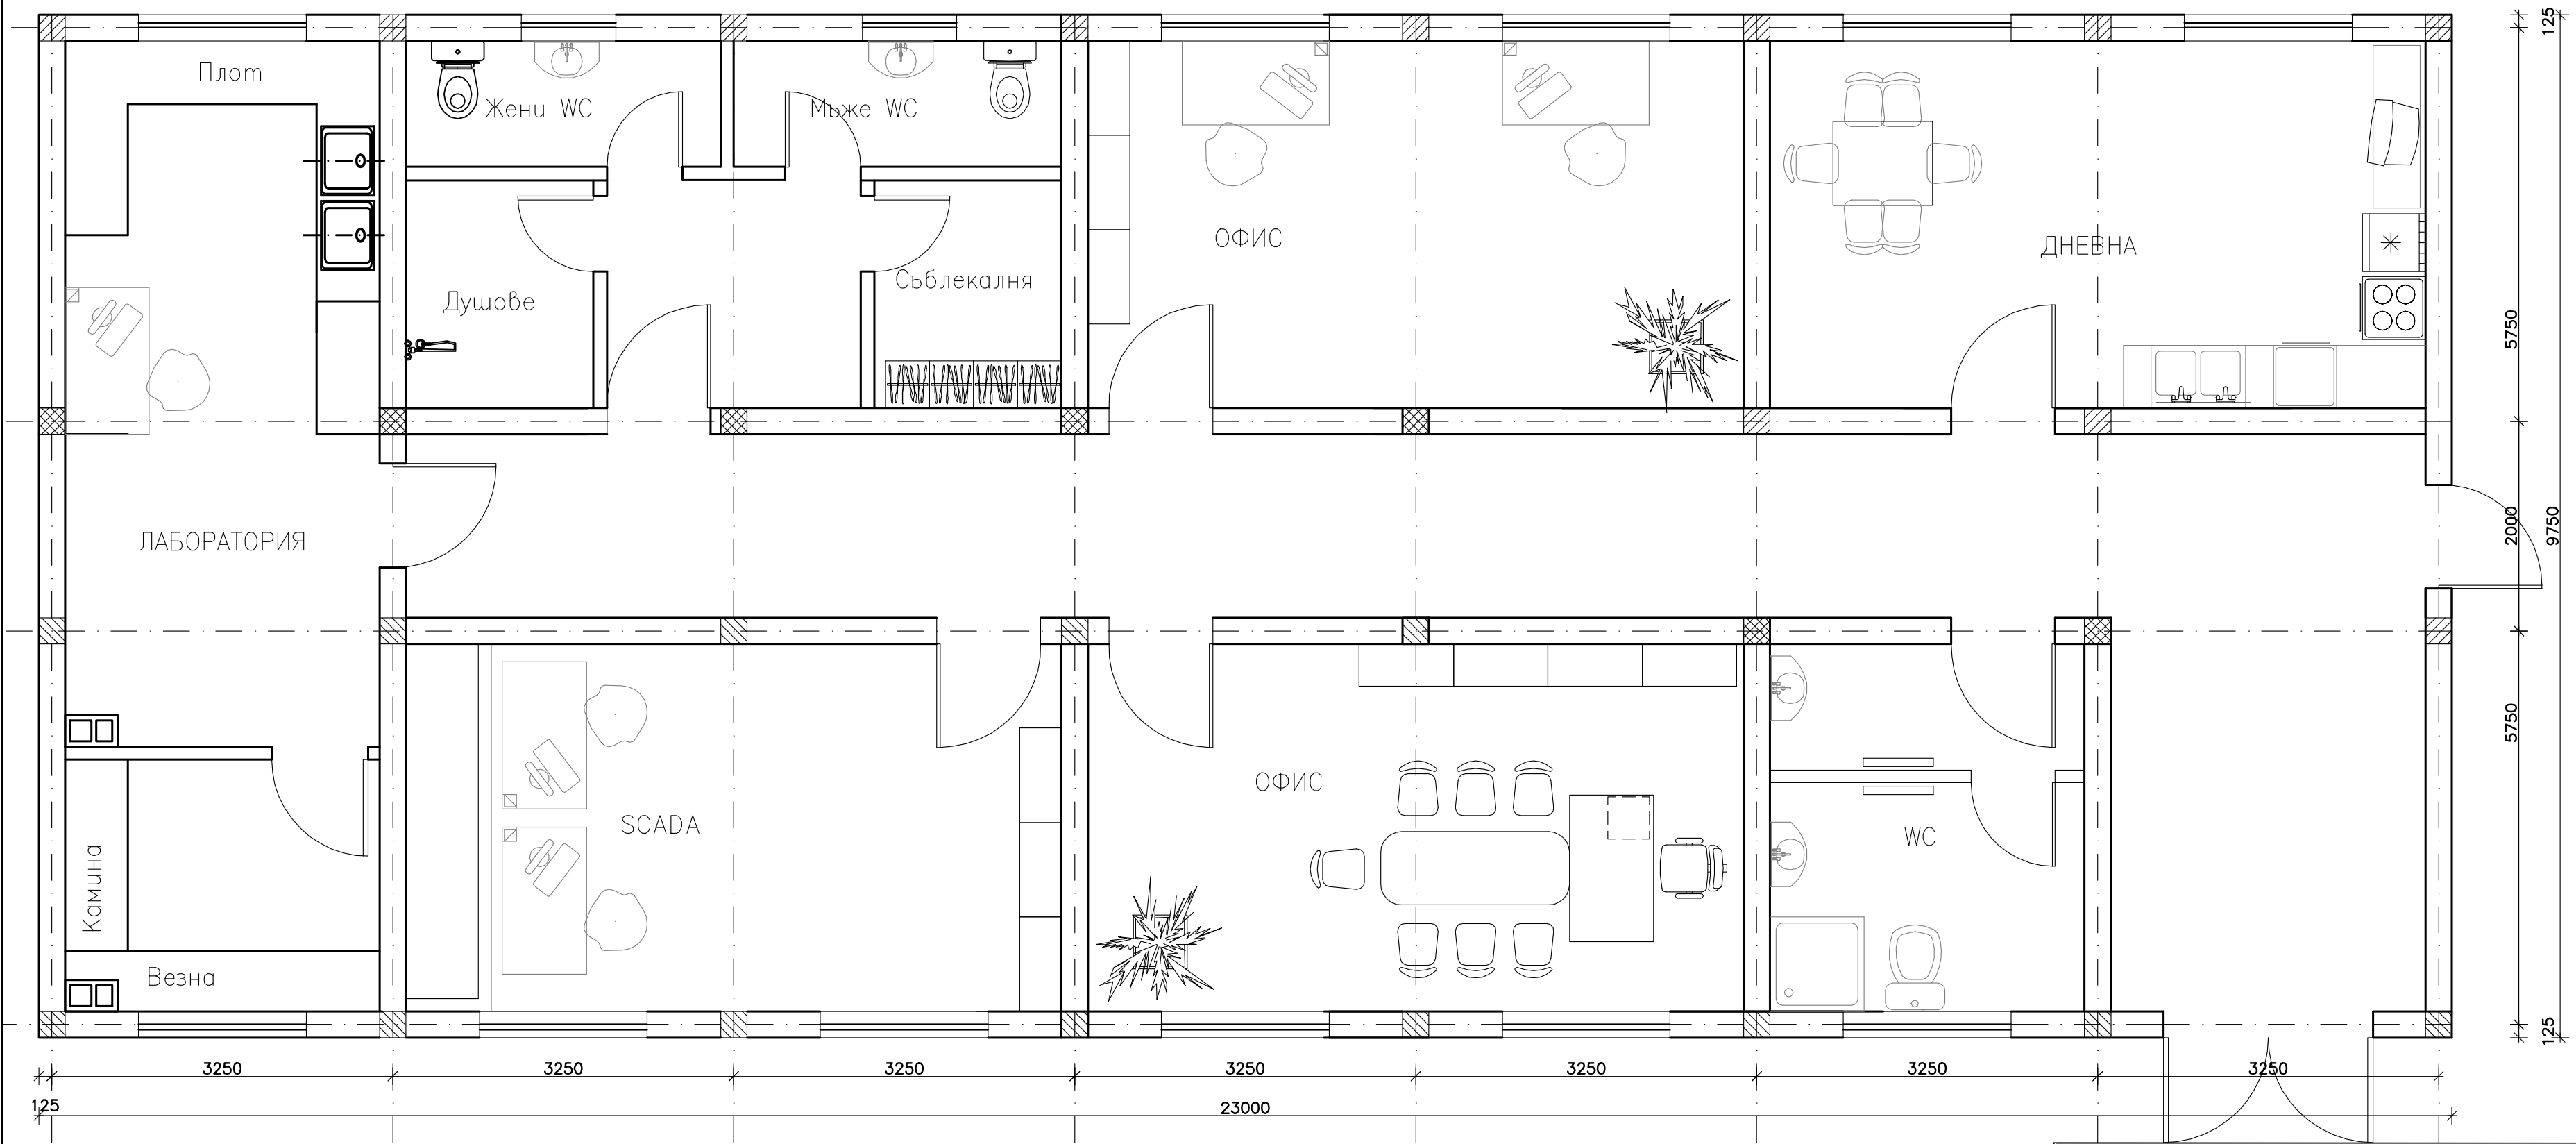

|              |                   |                    |
|--------------|-------------------|--------------------|
| Длъжност:    | Име, фамилия:     | Подпис:            |
| Ръководител: | инж. П. Павлов    | <i>[Signature]</i> |
| Проектант:   | инж. П. Данов     | <i>[Signature]</i> |
| Фаза:        | ИП                | Рев. А             |
| Част:        | Технологична      | М 1:50             |
| Лист:        | 14                | 2014               |
| Код:         | 123-IP-01-112.1-A |                    |

САМО ЗА ИНФОРМАЦИЯ

Обект: Пречиствателна станция за питейни води -гр. Шумен

Подобект: Административен корпус

Чертеж: План