
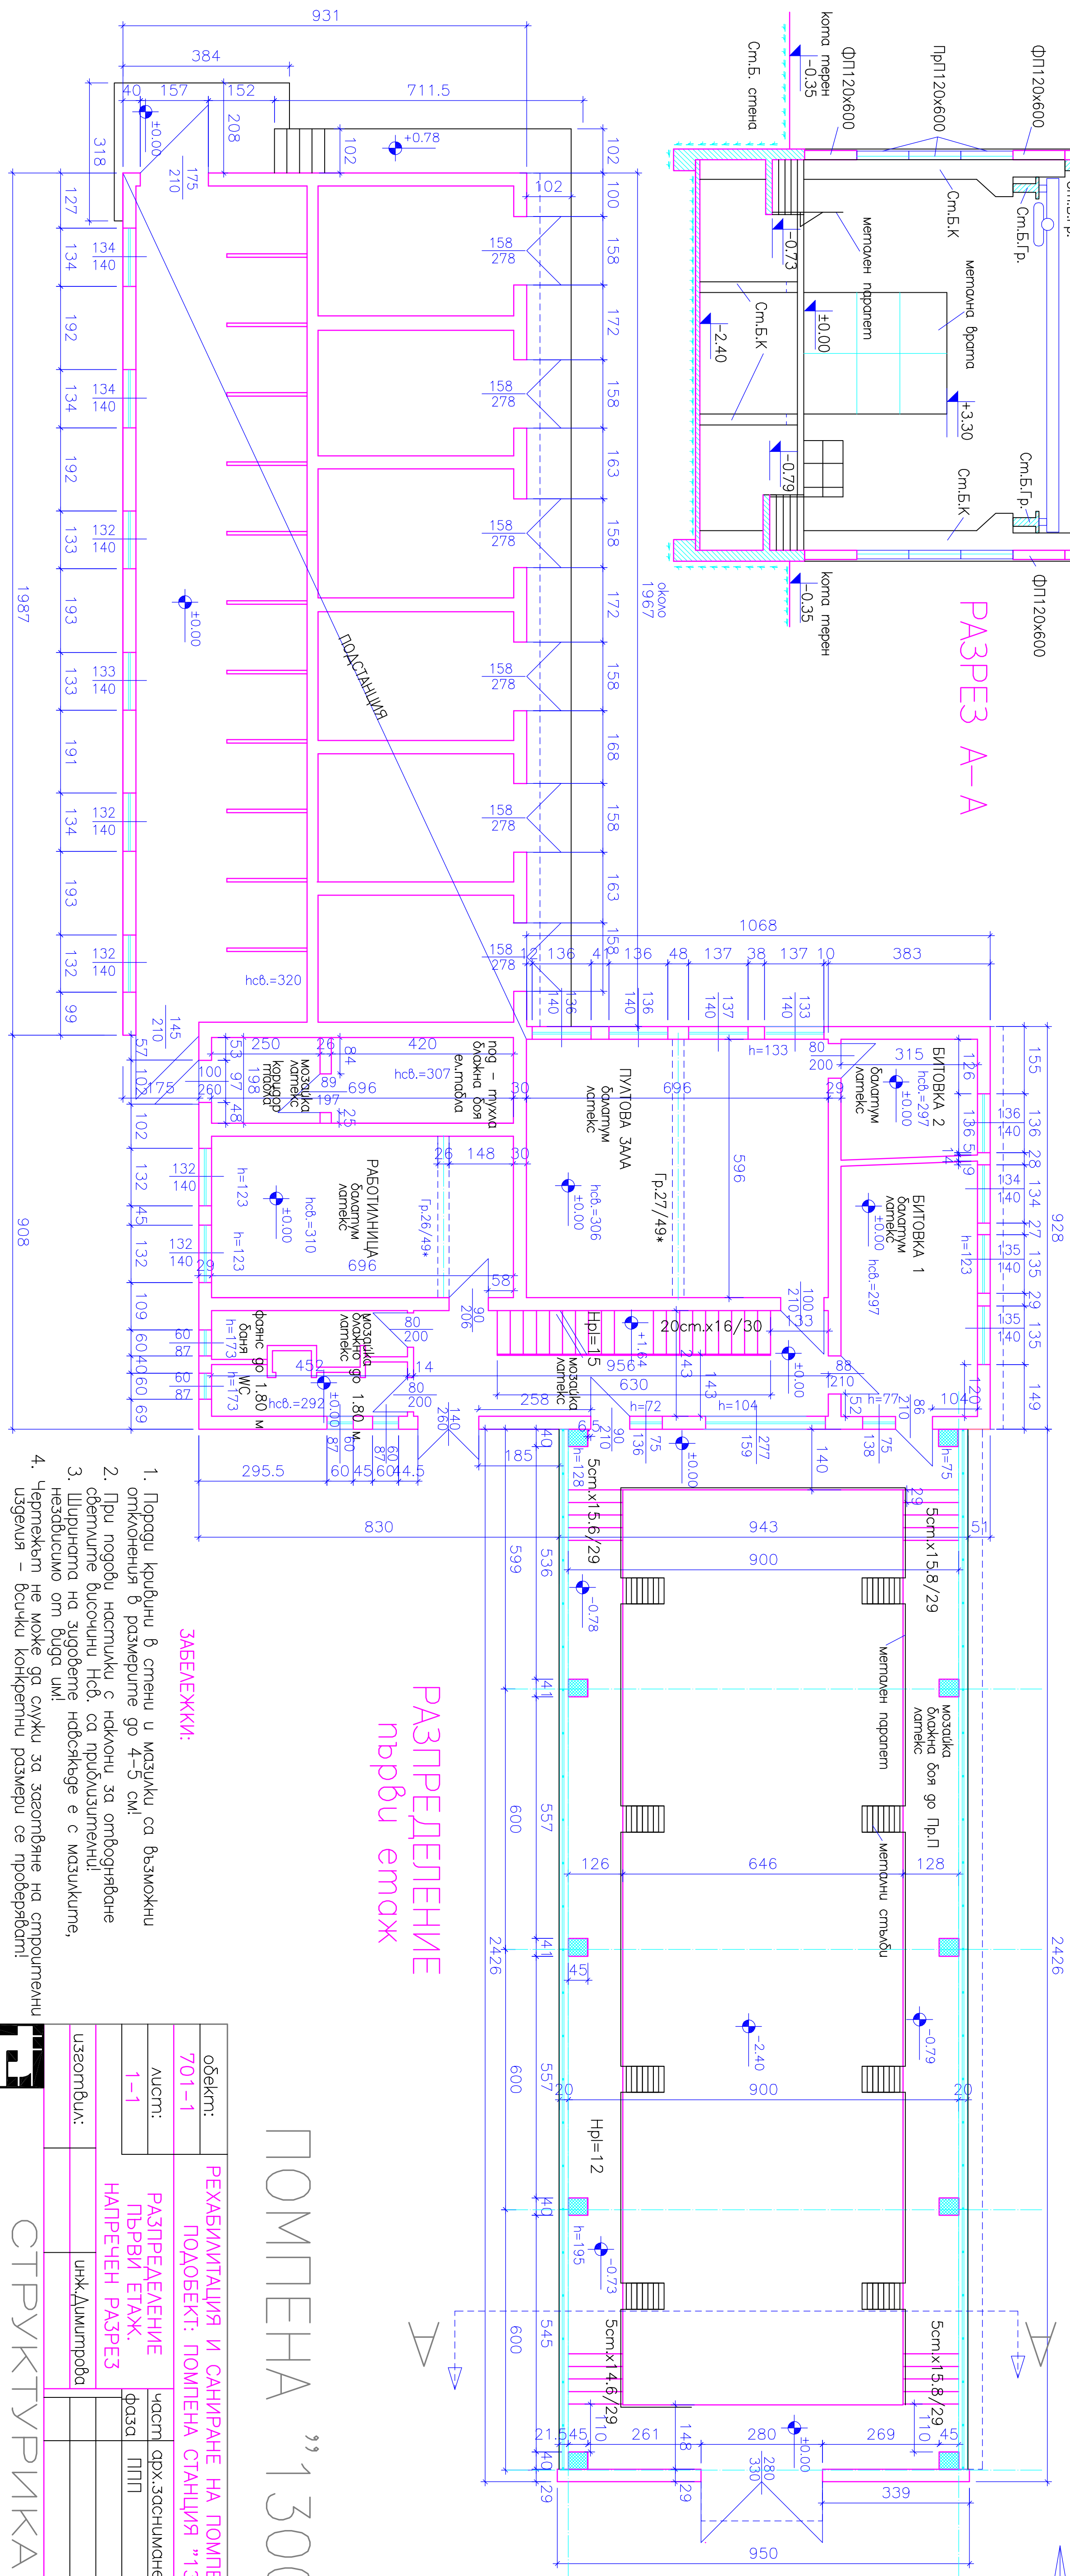


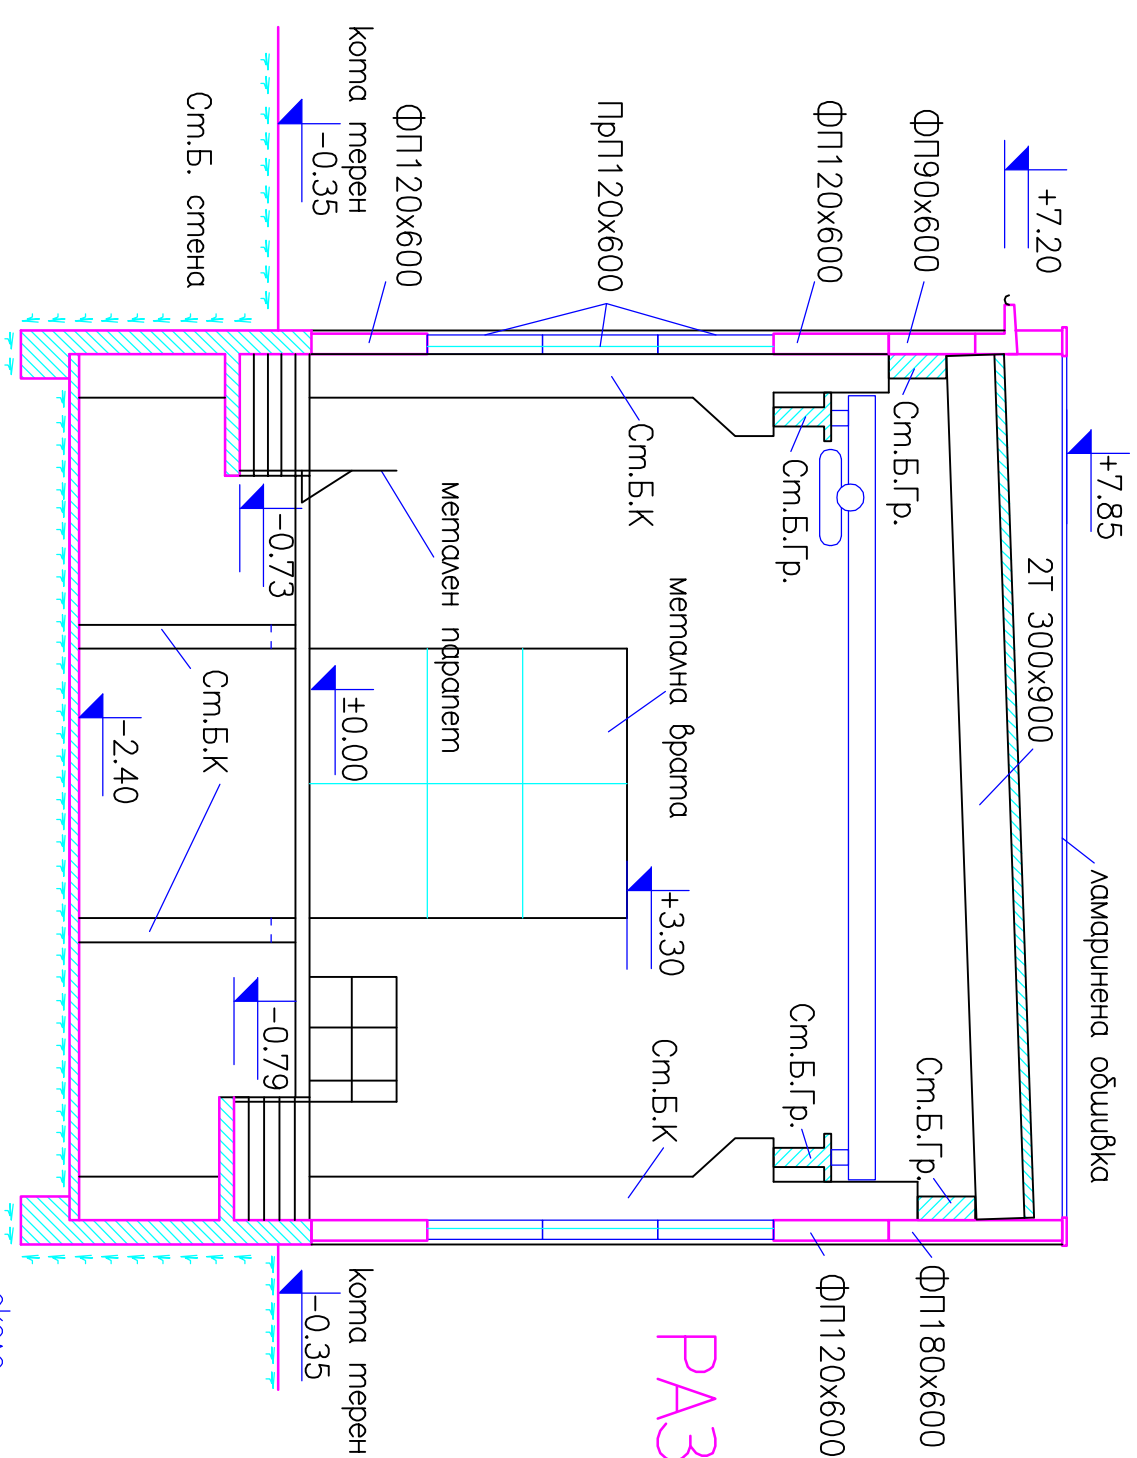

ЗАБЕЛЕЖКИ:

1. Порода криволи в стени и мозици са възможни отклонения в размерите по 4–5 см;
2. При пороци настипки с наклони за отбоявяване обемната височина наб. са приблизителни;
3. Шпунцима на зидовете наобикно е с мозиците, неговисимо от вида им;
4. Чертежът не може да служи за засолбяване на строителните изгледя – всички конкретни размери се проберяват!

2. При поговори настипаки с наќиони за отбодување сферните височини Нсв. са прибузизменти;

3. Ширината на зидовете навсякъде е с мазилките,

4. Чертежът не може да служи за засигуряване на строителните изгледы – всички конкретни размери се проверяват!

ПОМПЕИА¹³⁰⁰

офетм:	РЕХБИЛИТАЦИЈА И САНИРАНЕ НА ПОМЛЕНИ СТАНЦИЈА			
701-1	ПОДРЕБКИ: ПОМЕНА СТАНЦИЈА "1.300"			
аустм:	РАЗПРЕДЕЛЕНИЕ			
1-1	ПРВИ ЕТАЖ.			
	НАПРЕЧЕН РАЗРЕЗ			
узгембуи:	уик	Димитровба		

СТРУКТУРИКА
СТРОИТЕЛНО ПРОЕКТИРАНЕ, ОЦЕНКИ НА ИМОТИ