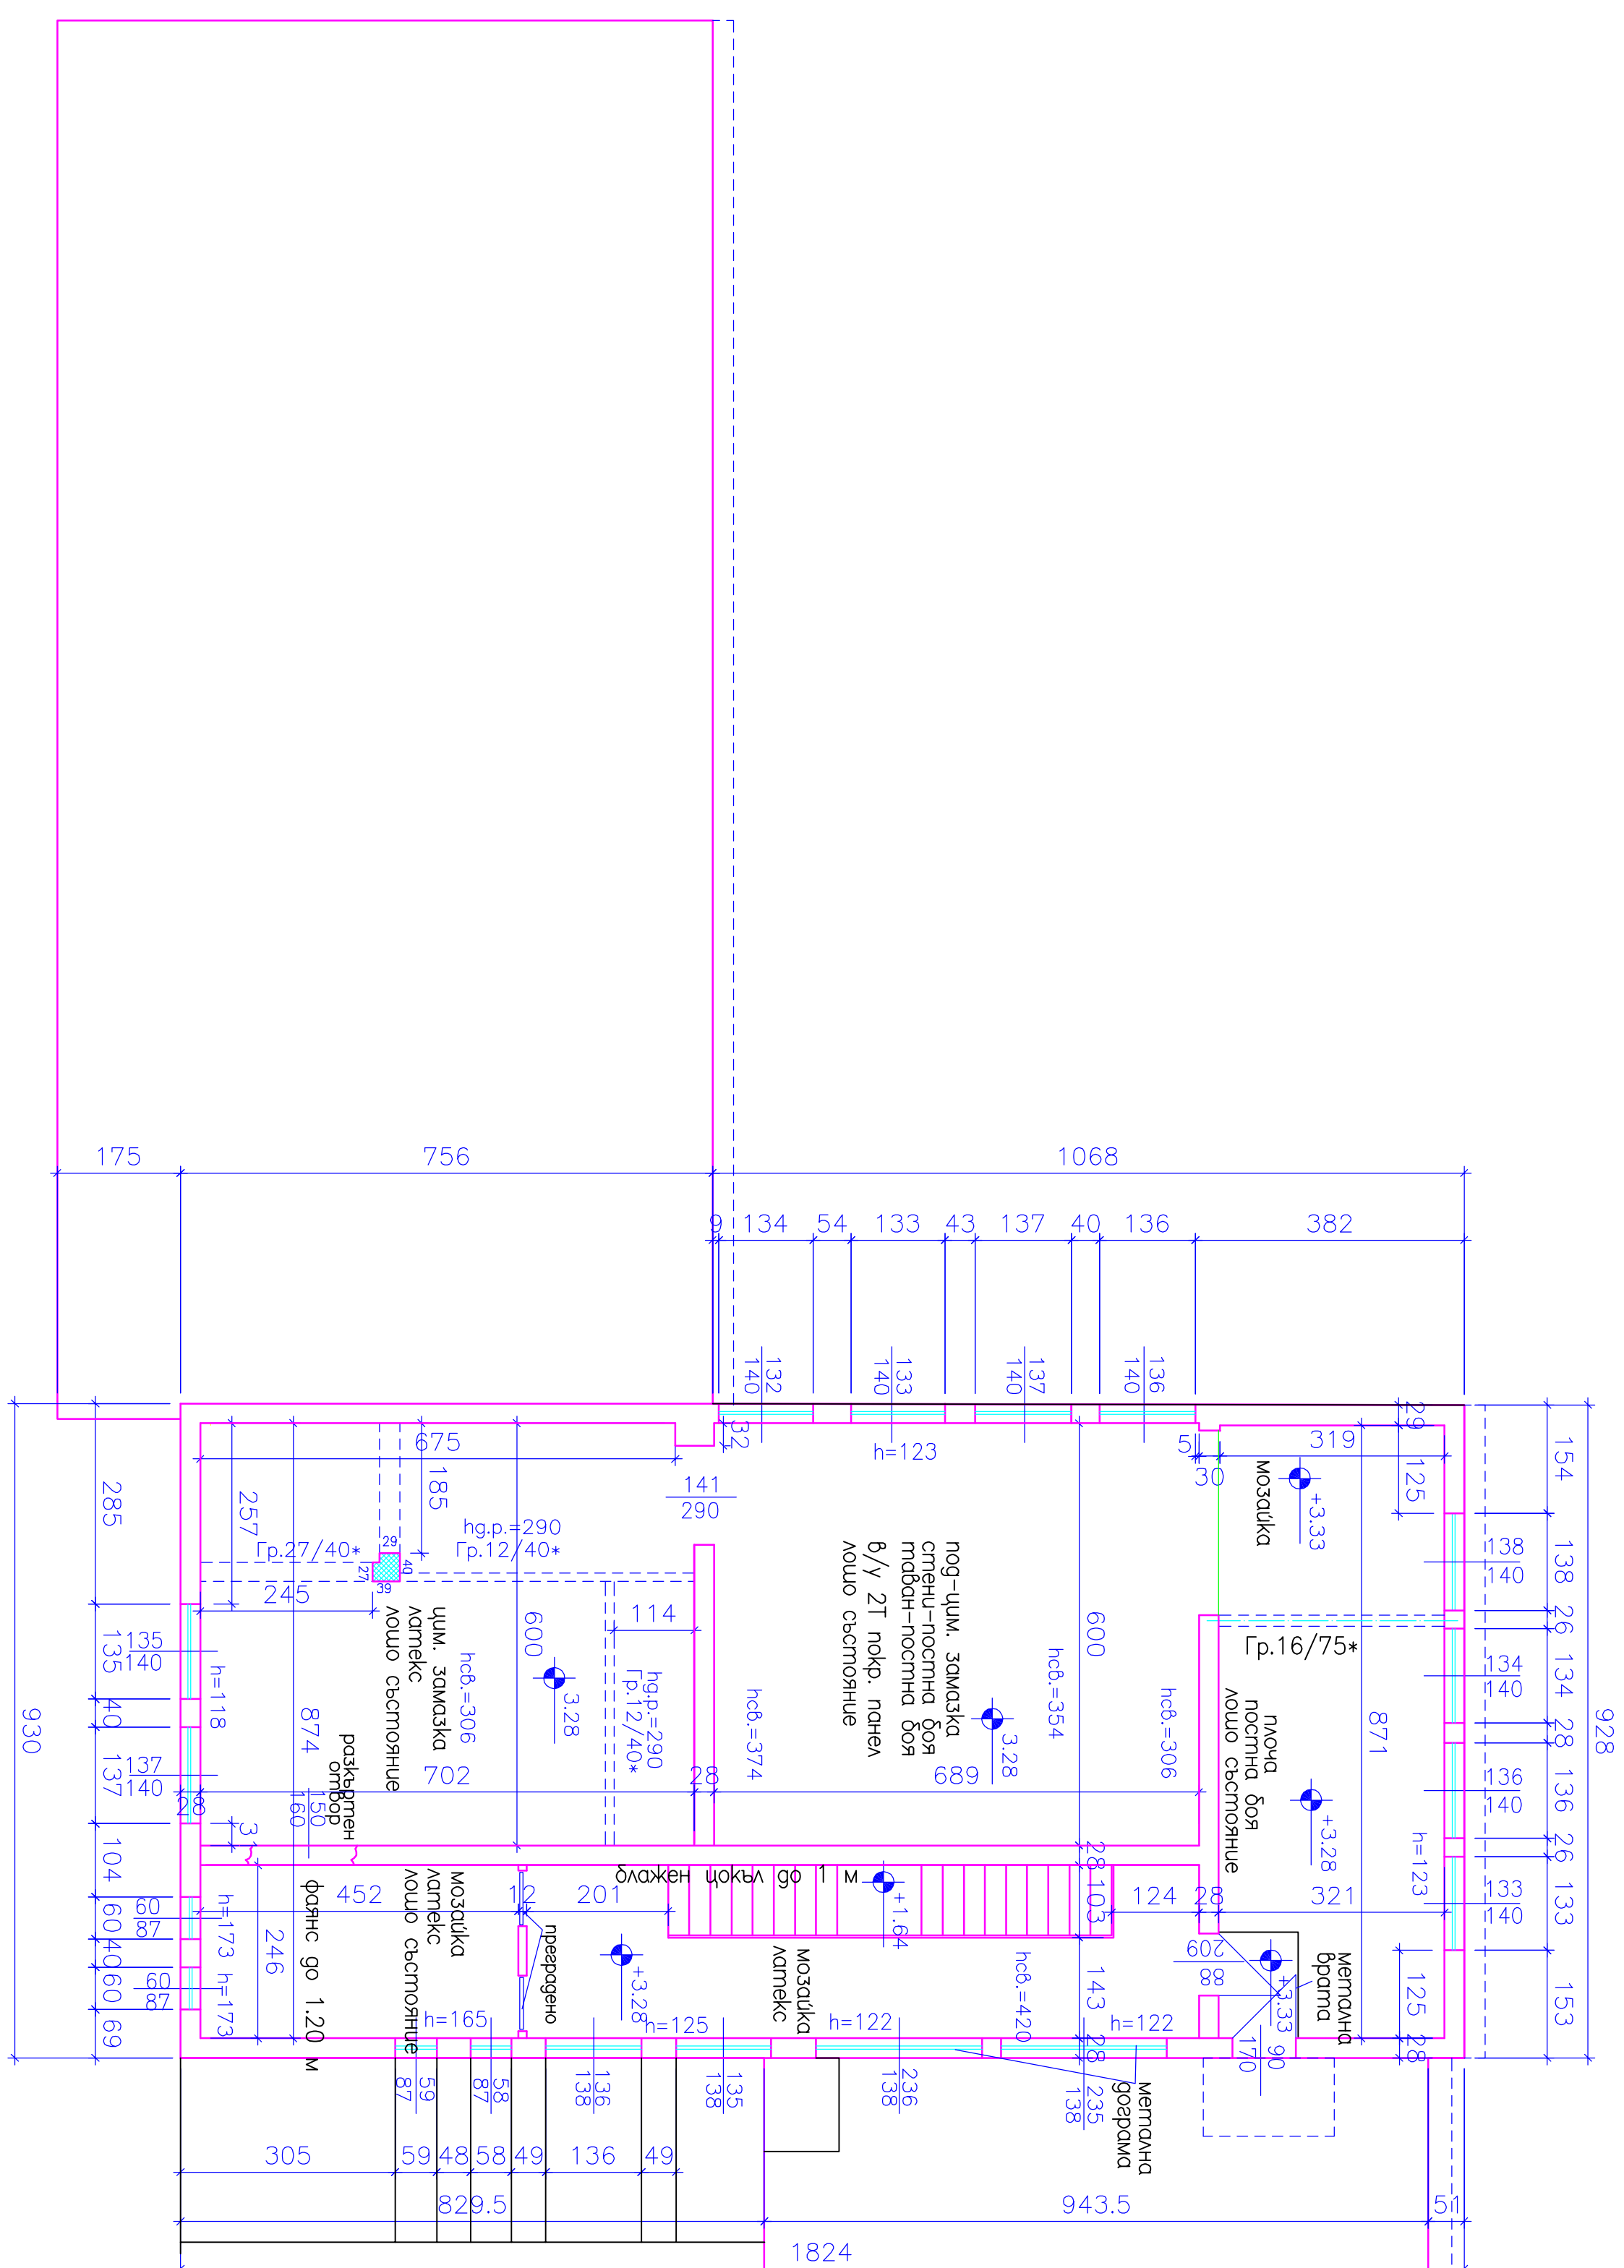


РАЗРЕДЕНИЕ
вмору емк

ЗАБЕЛЕЖКИ:

1. Породо крълцици в стени и мазилки са възможни отклонения в размерите го 4–5 см;
2. При добров настилки с наклони за отбоявяване обемните височини неба, са прибулзипвани;
3. Ширината на зидовете надвярке е с мазилките, незодвисимо от вида цм;
4. Чертежът не може го служи за засомъние на спроменни издвиги – всички конкретни размери се провяряват;

ПОМПЕНА¹³⁰⁰

[illegible]

СТРУКТУРНИКА

СТРУКТУРИКА
СТРОИТЕЛНО ПРОЕКТИРАНЕ, ОЦЕНКИ НА ИМОТИ